

Privater Gestaltungsplan Ringwil – Tal
Betrieb für Schweinemast und Schweinezucht

Situation

1: 500

Festsetzung durch den Grundeigentümer am

Paul Bieri

Zustimmung durch die Gemeindeversammlung am

Namens der Gemeindeversammlung

Der Präsident:

Der Schreiber:

Genehmigung durch die Baudirektion am

Für die Baudirektion:

BDV-Nr.



Legende

Verbindlicher Inhalt

Symbol	Beschreibung	Ziffer in den Bestimmungen
	Geltungsbereich	1 Abs. 1
	Baufeld	2
	Landwirtschaftsbereich	3 Abs. 5
	Befestigte Bereiche	4 Abs. 2
	Zu pflanzende Staudenhecke	3 Abs. 4

Informativer Inhalt

	Bestehende Gebäude
	Abmessungen Richtprojekt
	Bestehende Jauchegrube/ Bestehender Auslauf
	Geplante Jauchegrube/ Geplanter Auslauf
	Bestehende Wasserflächen
	Wald
	Bestehende Wasserleitungen
	Bestehende Kanalisations- leitung Schmutzwasser
	Bestehende Kanalisations- leitung Regenwasser

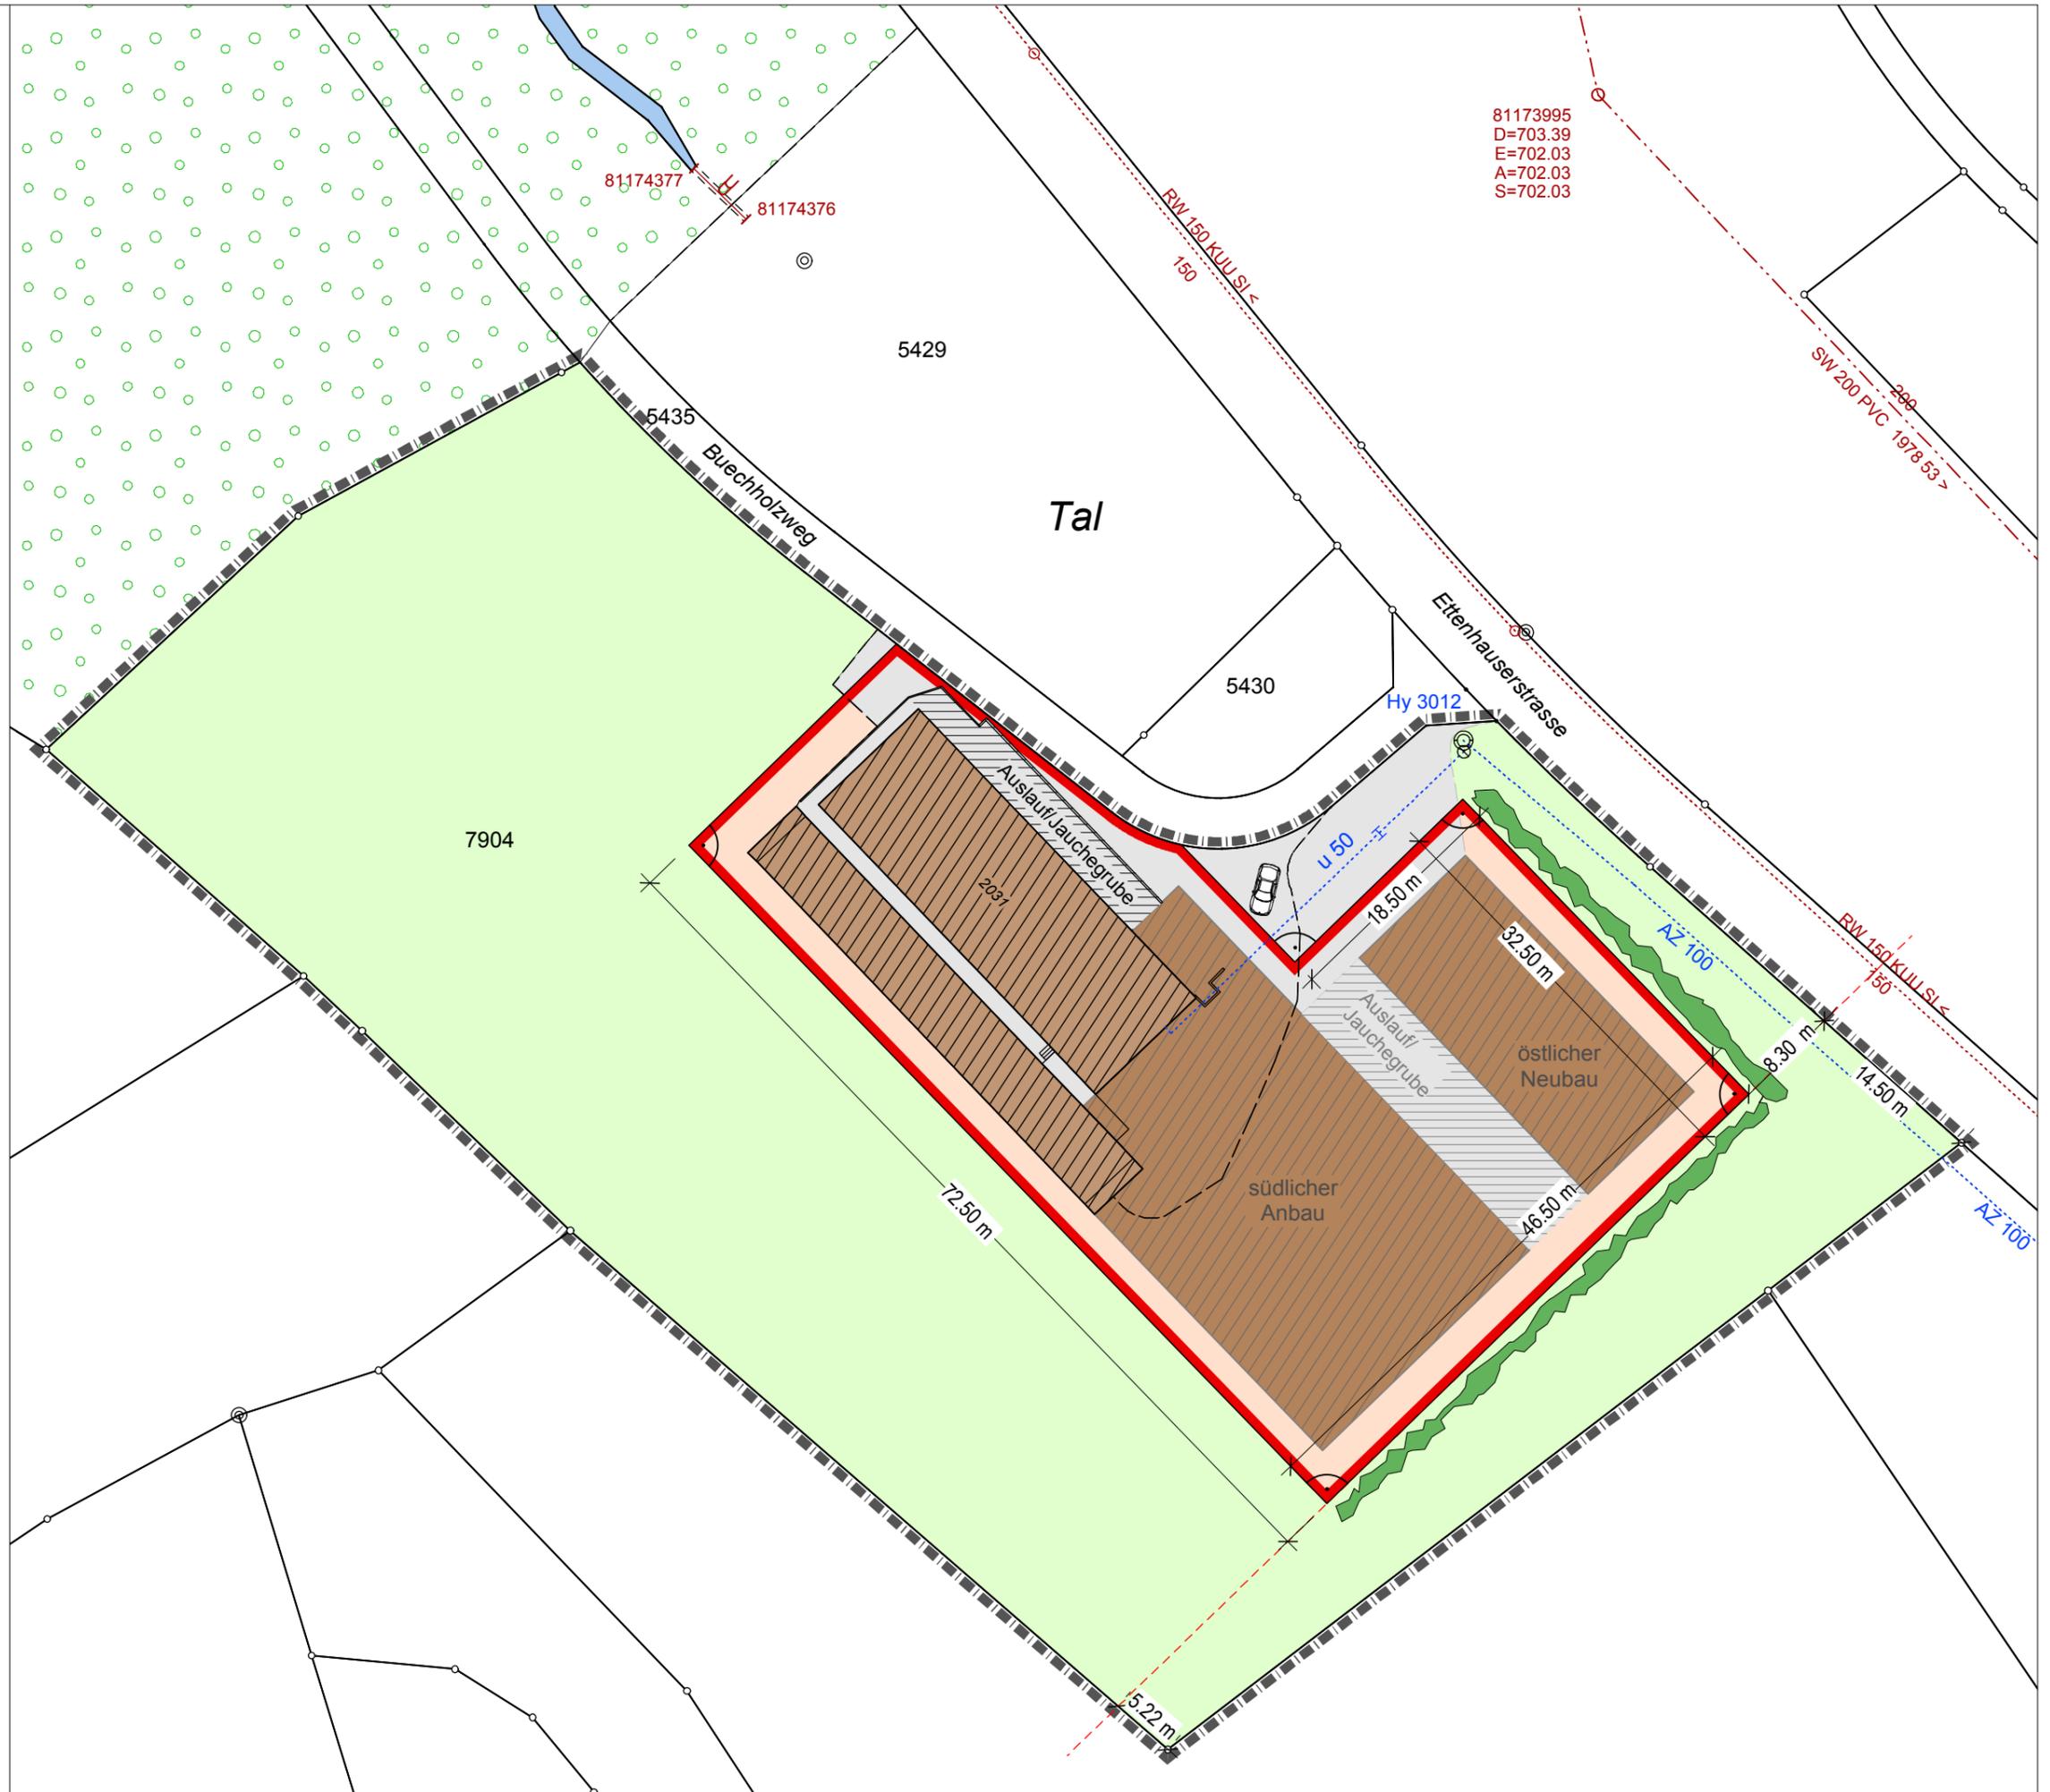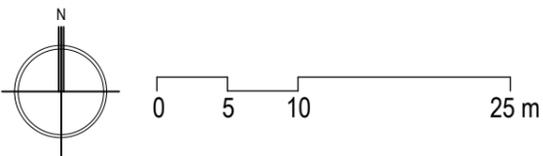

81173995
D=703.39
E=702.03
A=702.03
S=702.03