Öffentlicher Gestaltungsplan Fadwis

Situatio

1:50

Von der Gemeindeversammlung festgesetzt am 16. März 2022

Namens der Gemeindeversammlung

Der Präsident:

Der Sch

Von der Baudirektion genehmigt am

Für die Baudirektion:

Suter • von Känel • Wild • AG Siedlung Landschaft Verkehr Umwelt Förrlibuckstrasse 30 8005 Zürich skw.ch

Tel. +41 (0)44 315 13 90 info@skw.ch

Angepasst aufgrund Verfügung BD vom 24. Juli 2023

Festlegungen

Geltungsbereich (Ziff. 2.4)

Baubereiche mit Bezeichnung (Ziff. 2.2&5.2)

Siedlungsverträgliche Verkehrsflächen (Ziff. 4.4)

2-3 Geb. Zulässige Anzahl Gebäude (Ziff. 5.4)

Erweiterungsfläche Baubereiche (Ziff. 5.5)

Mantellinie Erweiterungsfläche (Ziff. 5.5)

Zwingende Mantellinie A (Ziff 5.10)

Zwingende Mantellinie B (Ziff 5.11)

Mantellinie (Ziff. 5.6-5.8)

Bereich für Hochhäuser (Ziff. 5.14-5.16)

Baubereich beanspruchbar bei Nachweis Näher- /Grenzbaurecht (Ziff. 6.6)

Freiraum mit Mindesfläche und Anordnungsspielraum(Ziff. 8.2&8.3)

Baumreihe (Ziff. 8.7)

Fussweg (Ziff. 9.1)

Anschluss an Passerelle (Ziff. 9.2)

formationsinhalte

Bestehende Gebäude ausserhalb Geltungsbereich

Bestehende Gebäude innerhalb Geltungsbereich

Geplante Passarelle


Anschlüsse an Passerelle bahnhofseitig

Bestehende Baulinien


Geplanter Ausbau Knoten mit Lichtsignalanlage/Spurtrennung

Ihre Lage beruht auf einfachen Messungen ohne Kontrolle, weshalb für deren Richtigkeit keine


Gewähr durch den Geometer besteht.

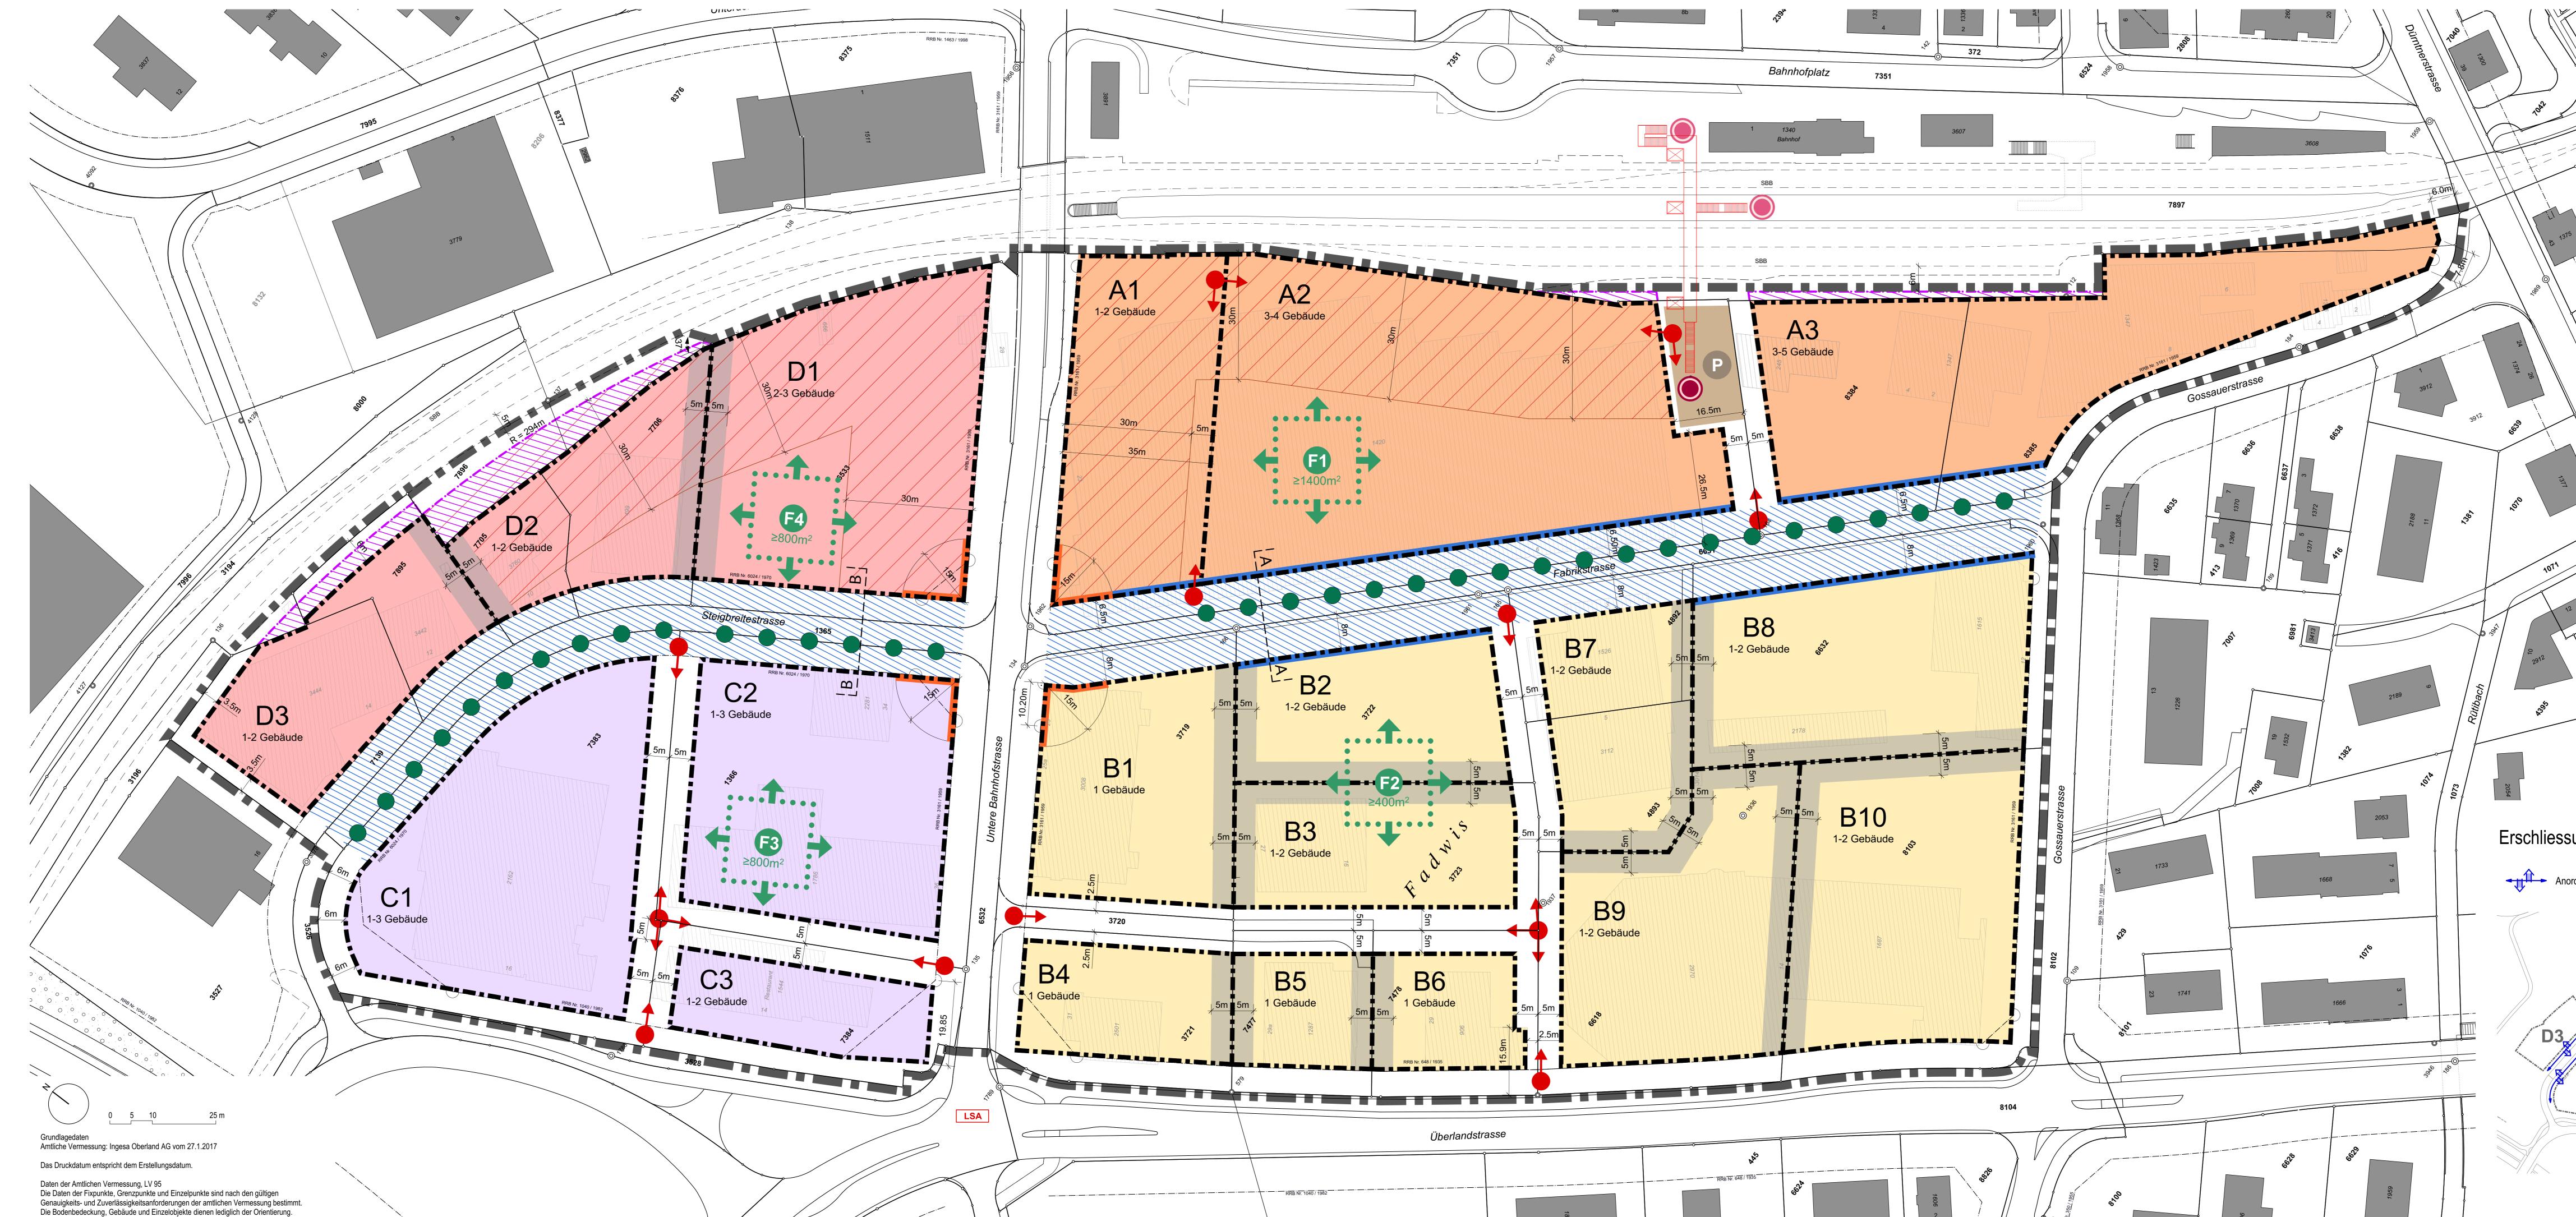

Normalschnitte für Gestaltung, 1:200 Querschnitt Fabrikstrasse A-A

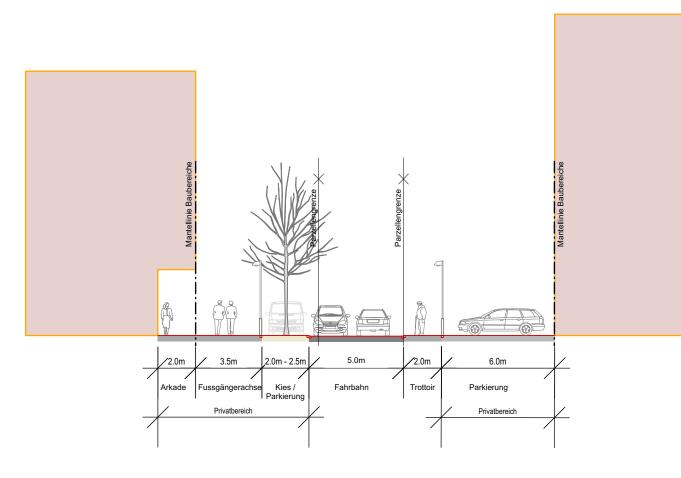

Querschnitt Steigbreitestrasse B-B

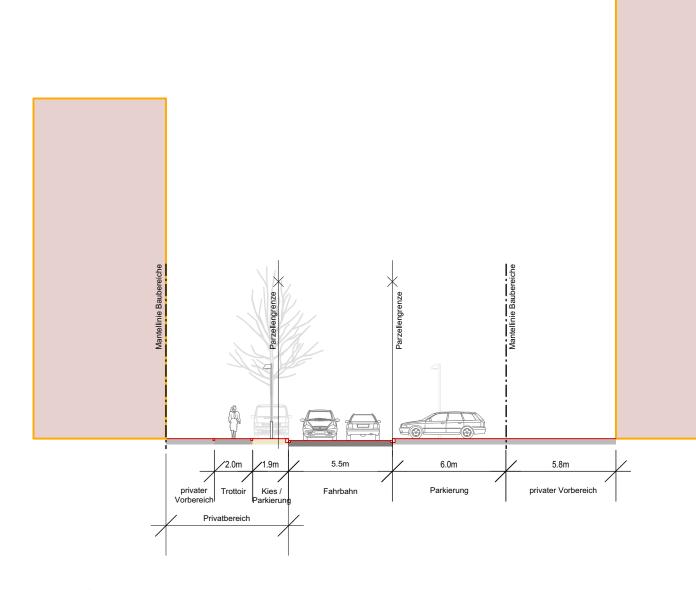

Lage Querschnitte

Erschliessungsschema Baubereiche, 1:2'000

