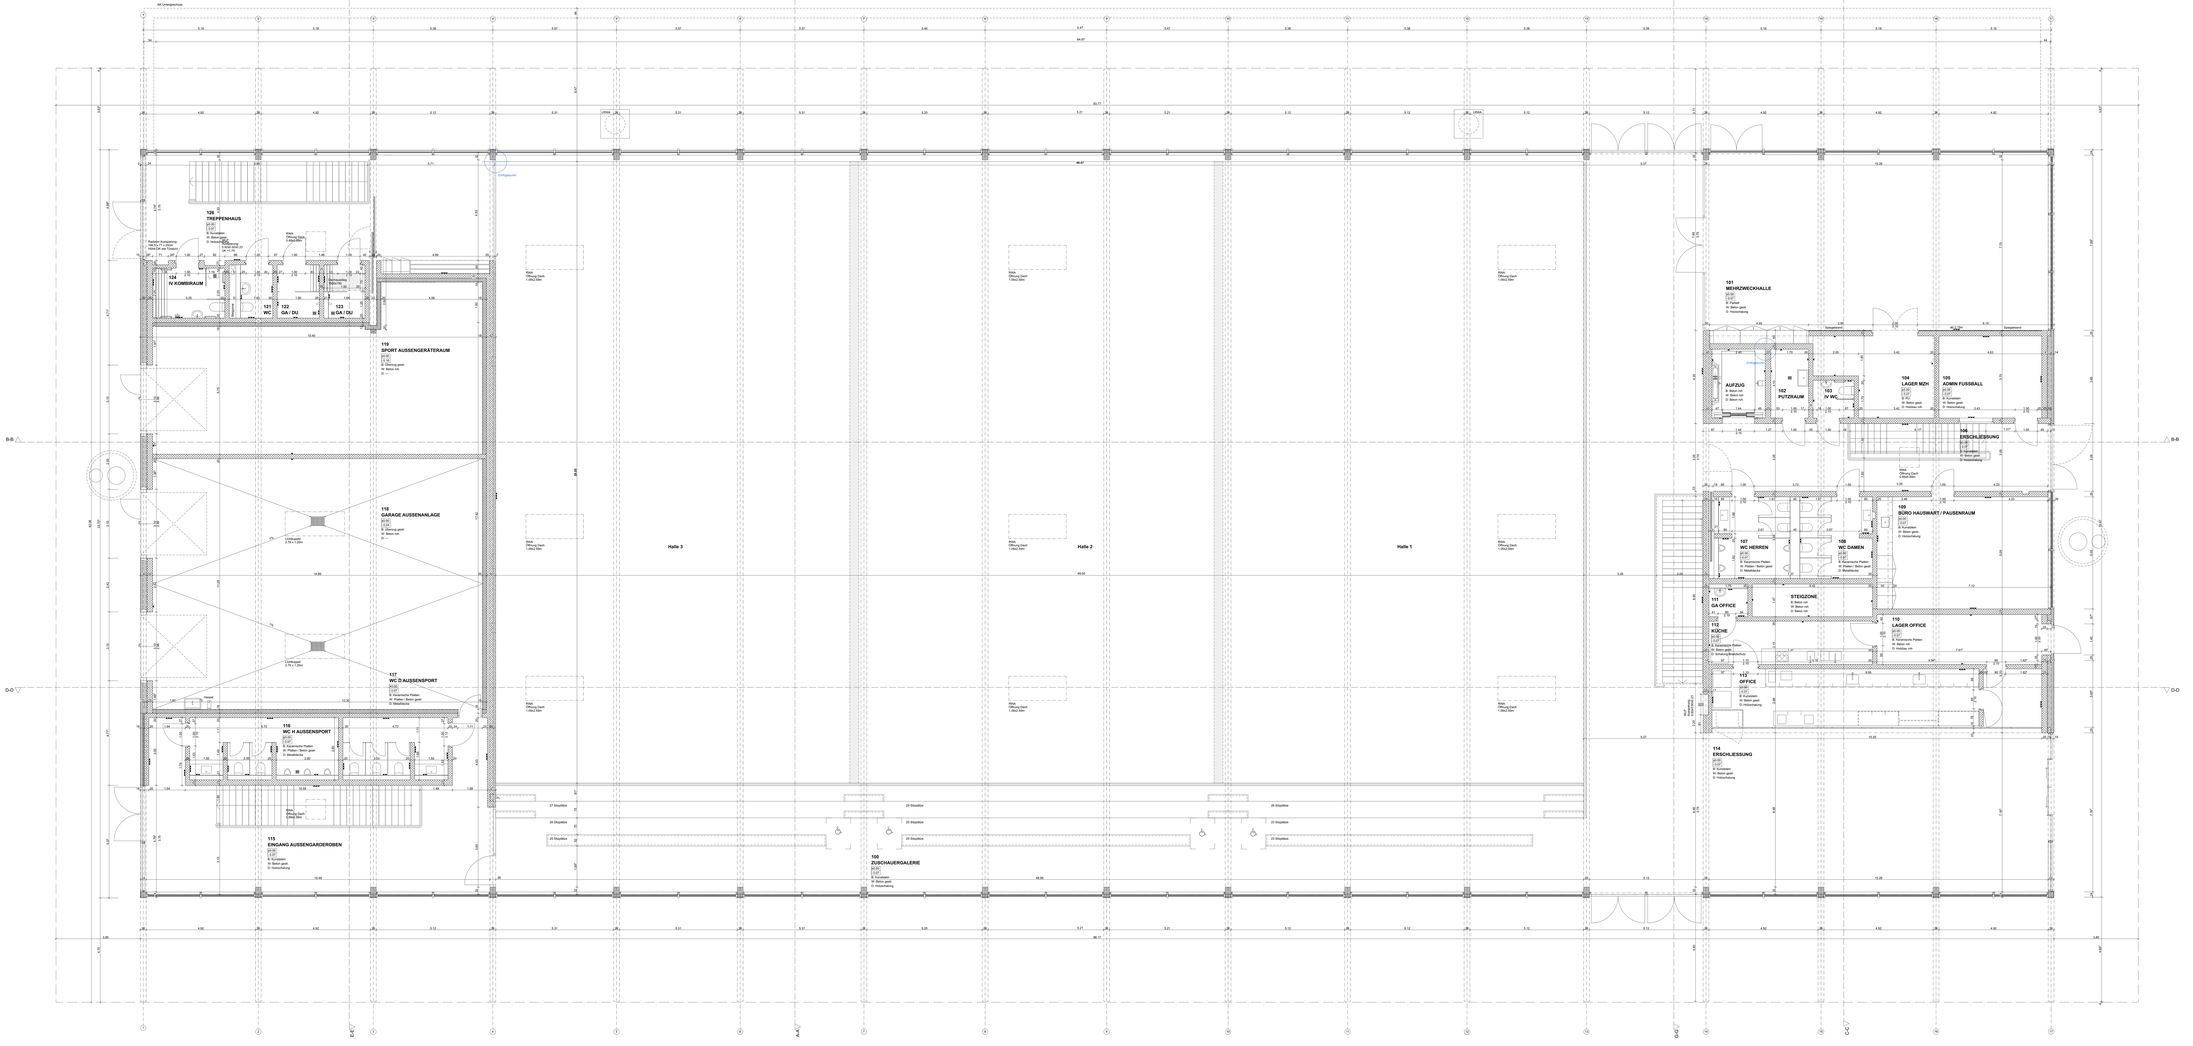

102
PUTZRAUM
B: 2.00
H: 2.27
B: Keramische Platten
W: Beton gem.
D: Metalldecke

103
IV WC
B: 2.00
H: 2.27
B: Keramische Platten
W: Platten / Beton gem.
D: Metalldecke

111
GA OFFICE
B: 2.00
H: 2.27
B: Keramische Platten
W: Platten / Beton gem.
D: Metalldecke

121
WC
B: 2.00
H: 2.27
B: Keramische Platten
W: Platten / Beton gem.
D: Metalldecke

122
GA / DU
B: 2.00
H: 2.27
B: Keramische Platten
W: Platten / Beton gem.
D: Metalldecke

123
GA / DU
B: 2.00
H: 2.27
B: Keramische Platten
W: Platten / Beton gem.
D: Metalldecke

124
IV KOMBIRAUM
B: 2.00
H: 2.27
B: Keramische Platten
W: Platten / Beton gem.
D: Metalldecke

LEGENDE

	Steinbeton		Beton vorfabriziert		Holz massiv
	Backsteinmauerwerk		Wärmedämmung		Holzwerkstoff
	Kalksandsteinmauerwerk		Permeabelmörtel		Naturstein
	Run		Fuss/Platten		Sonst
B	Bub	L	im Lott	BA	Bodenablauf
F	Farbig	CK	Checkerplatte	DW	Dachwasser
FB	Fertig Boden	DB	Durchbruch	FW	Frischwasserwerk
FN	Fertig Decke	MK	Kalk Anstrich	HP	Hauptpunkt
FN	Fertig Wand	BF	Fertige Brüstung	HLP	Heizleitungsplatten
S	Sockel	STR	UK Unter Stürz	HPL	Handlaufprofiel
W	Ward	STP	UK Aufgel Stürz	RWA	Rauch und Wärmeabzug
D	Decke	S	Schwelle	LBP	Lastabtragend

Sämtliche Masse sind vom Unternehmer auf eigene Verantwortung in den Plänen als auch auf der Baustelle zu prüfen. Massgebend sind die Massangaben in den Plänen und nicht die gemessenen Masse.
Alle Masse sind Rohmasse: Putzen und Tünchen sind ab OK fertigem Bank, Schwelle oder Hohlraum Boden bis UK Sturz mit eingegeben.

INDEX	GEZ	DATUM	ÄNDERUNGEN

Grundriss

Schnitt

OK FB Erdgeschoss = 588.27 m ü. M. = ± 0.00

Haller Gut
Architekten AG ETH SIA
Staufacherstrasse 73
CH-3014 Bern
031 330 46 00
www.hallergut.ch

Erdgeschoss
Revision
Sporthalle und Sportanlage Hüssenbüel

BAUPLATZ
Wiedenstrasse 60 8340 Hinwil

BAUHERRSCHAFT
Politische Gemeinde Hinwil
Dorfstrasse/strasse 8. 8340 Hinwil

PL NR.	HHB-0.000
DATUM	10.02.2023
MAT	1:100
FORM	2310 x 1050
GEZ.	SB

HHB