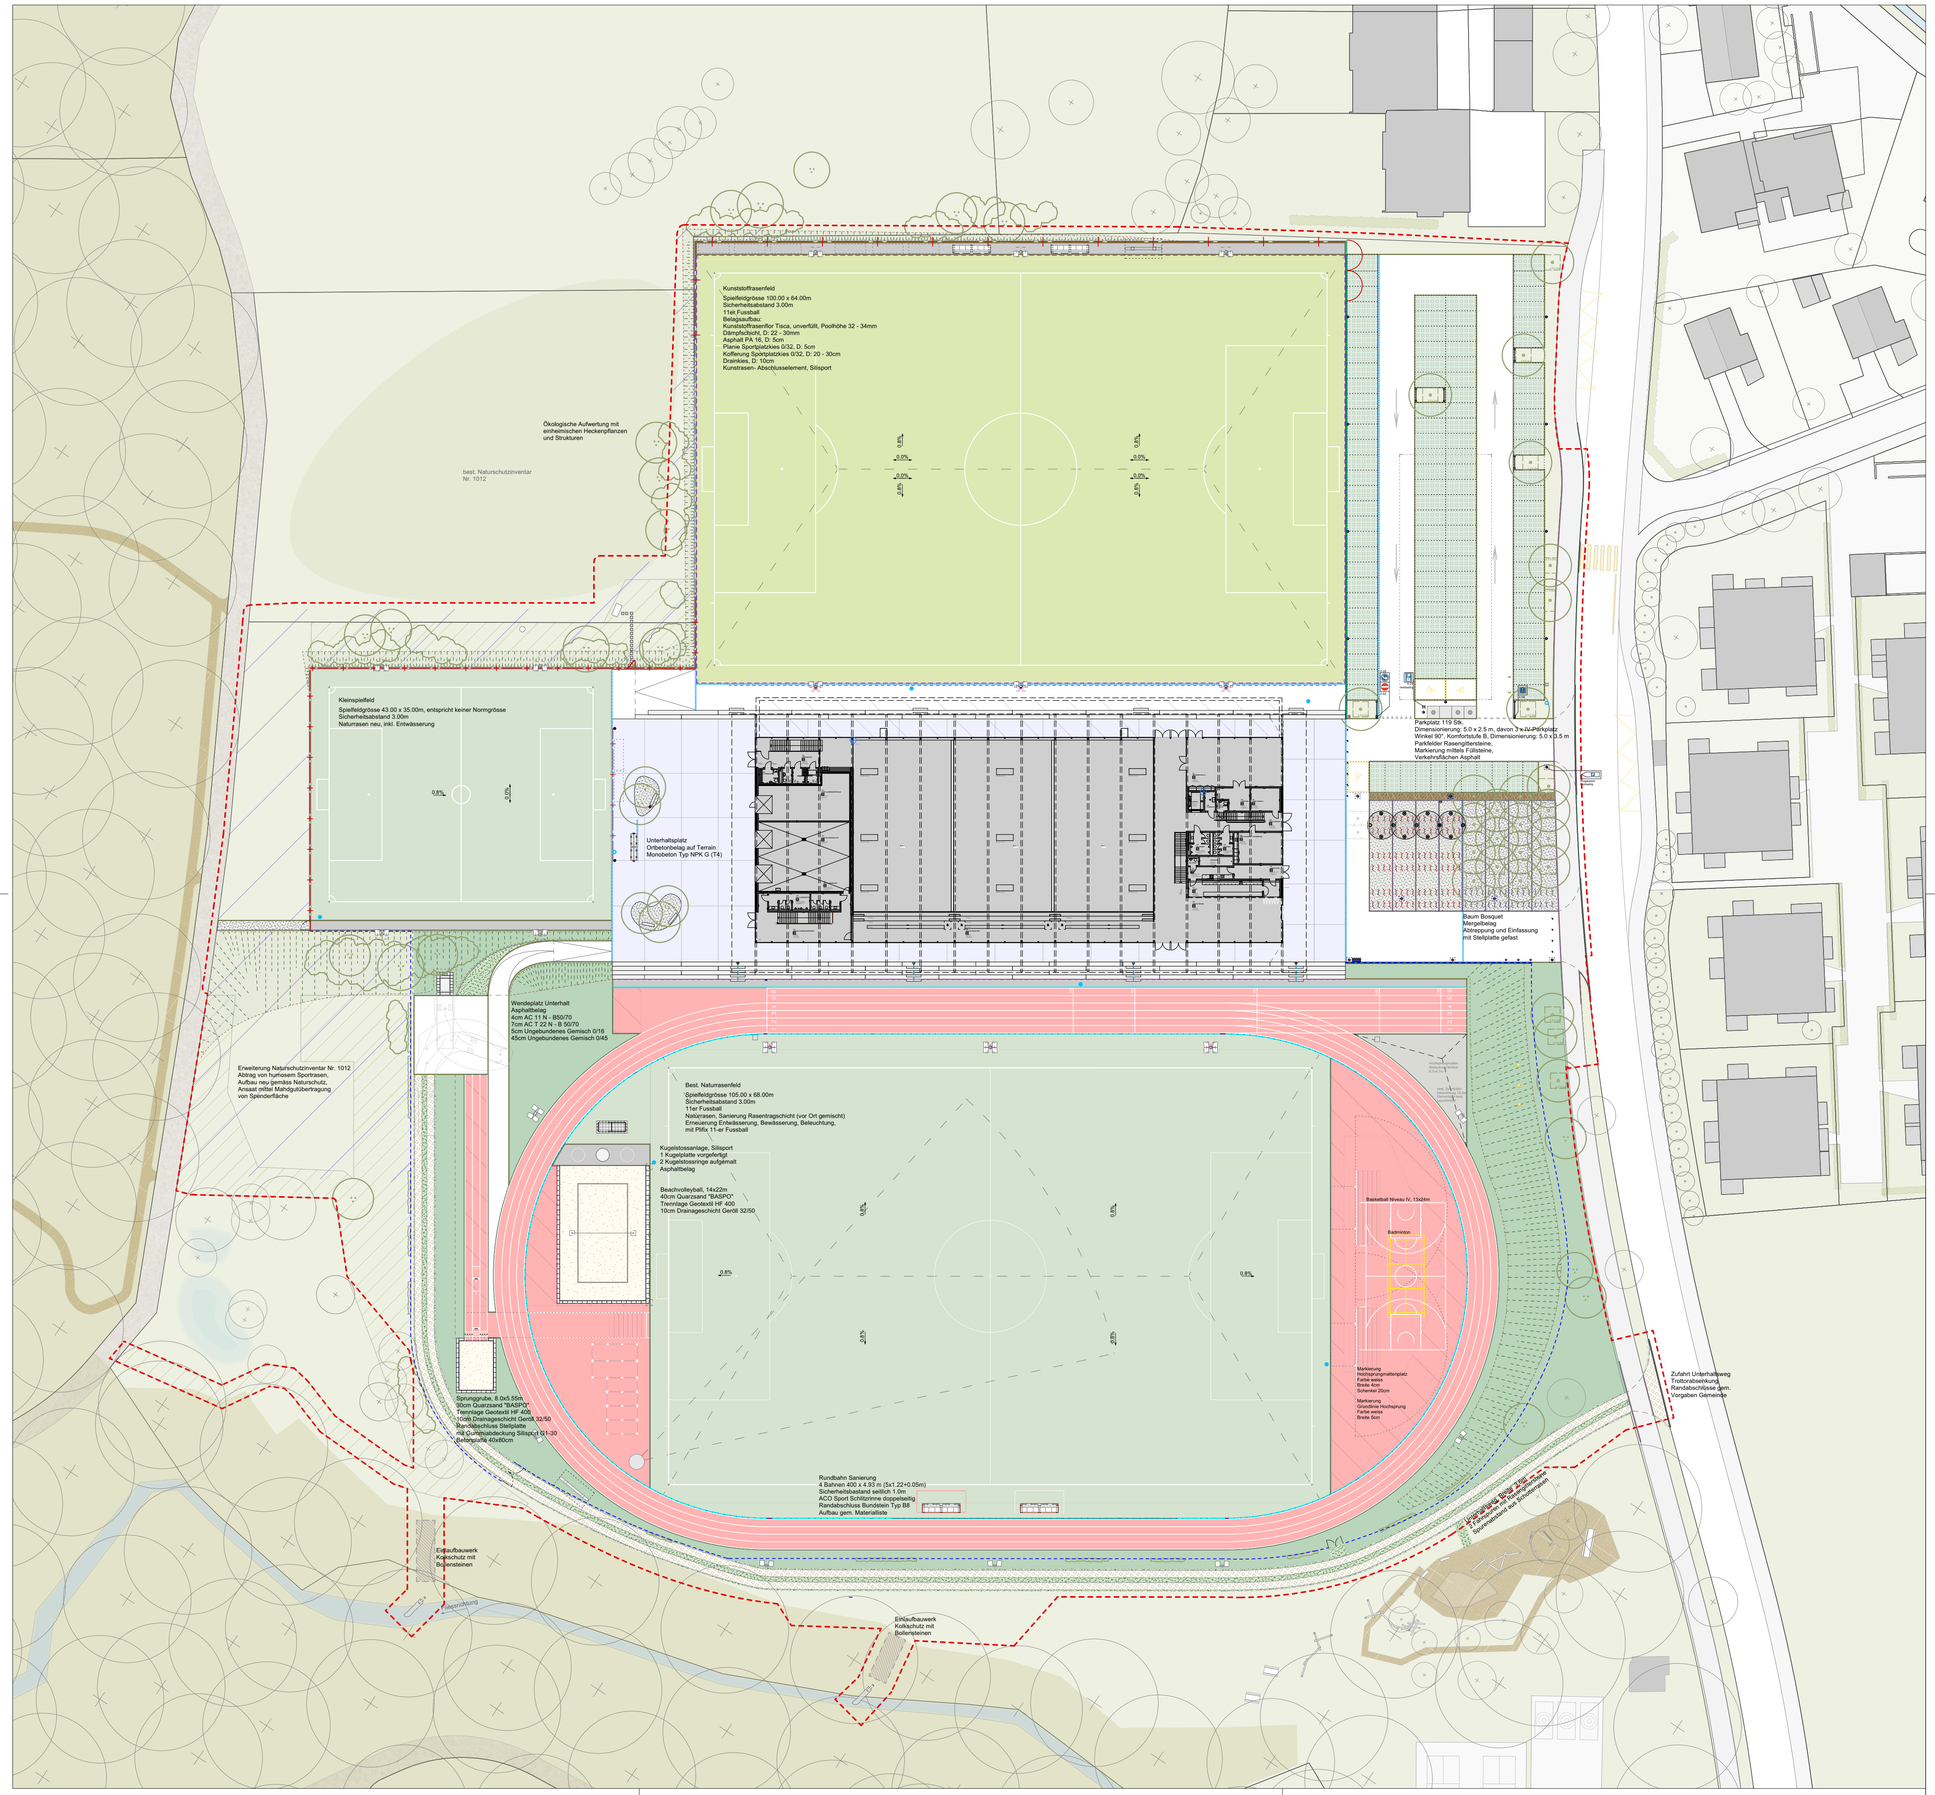

Legende

Allgemein

- Projektperimeter
- Bestand/ Amtliche Vermessung
- Projekt
- unterirdisches Gebäude/ Einstellhalle
- Vordach

Belagsflächen

Hartflächen

- Asphalt bestehend
- Asphalt befahrbar
- Asphalt begehbar
- Asphalt einschichtig
- Asphalt auf UG
- Ortbetonbelag auf Terrain
- Ortbetonbelag auf UG Sporthalle
- Rasengitterbelag Parkplatz
- Rasengitterbelag Unterhaltsweg
- Unterhaltsweg Spurenabstand Schotterrasen
- Mergelbelag

Grünflächen

- Sportrasen
- Wiesenfläche
- Naturschutzinventar
- Oberboden (Humus)

Beläge Sportanlagen

- Kunstrasenbelag
- Kunststoffbelag Sanierung
- Kunststoffbelag neu
- Sand

Entwässerung

- Entwässerungsrinne ACO Multiline V100
- Entwässerungsrinne ACO Sport Schlitzrinne

Beleuchtung

- Sportplatzbeleuchtung bestehend
- Sportplatzbeleuchtung neu
- Mastleuchten, Höhe 3.5m

Ausstattung

- Ballfang, Höhe 6.0 m
- Ballfang, Höhe 4.0 m
- Arealumzäunung, Höhe 2.5 m
- Handlauf, Höhe 1.0 m
- 4 Unterflur-Container Villiger
- 3 Fahnenmasten bestehend

- Schuhwaschanlage
- Velobügel Typ Velopa CUBE-01
- Velobügel Typ Velopa CUBE-04
- Grünmulde

Bepflanzung

- Baum bestehend
- Baum neu
- Heister
- Heckengehölze

- geschnittene Hecke
- Kletterpflanzen an Zaunanlage
- Böschung

Weber
Brönnimann

Ingenieure, Planer und
Landschaftsarchitekten
Morillonstrasse 87, 3007 Bern
info@webroe.ch, webroe.ch

7360 Sportanlage Hüssenbüel, Hinwil
Situationsplan Umgebung

Politische Gemeinde Hinwil, Abteilung Liegenschaften

Revision
Übersicht Situation 1:500

Plan-Nr:	7360_53_103	Datum:	30.10.2023	+/-0.00 =	588.27 m.ü.M.	Gez: pes	Geprüft: rin

Revisionsdatum:	Änderung:	Gez:	Geprüft:
-	-	-	-
-	-	-	-
-	-	-	-
-	-	-	-
-	-	-	-

O:\7360 Hinwil Hüssenbüel\53_Inbetriebnahme_Abschluss/7360_53_100_Hinwil Hüssenbühl_HAUPTPLAN_20231024.vwx

Plangrösse: 84.1x59.4cm

Urheberrecht Pläne
© copyright SIA - die vorliegende Darstellung / Zeichnung und deren technischen und gestalterischen Inhalte sind urheberrechtlich geschützt; jegliche unerlaubte Verwendung, Vervielfältigung, Änderung, Verbreitung, Weitergabe oder zur Kenntnis-Bringung an Dritte ist ohne schriftliches Einverständnis des Urhebers strikte untersagt.