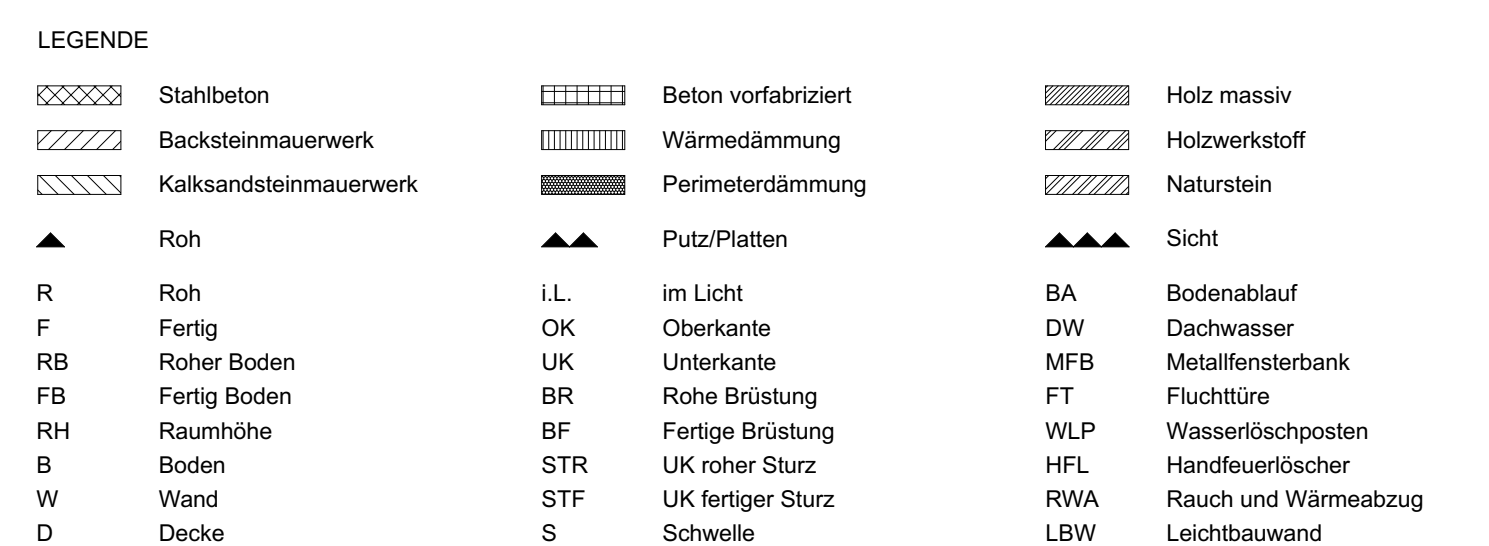
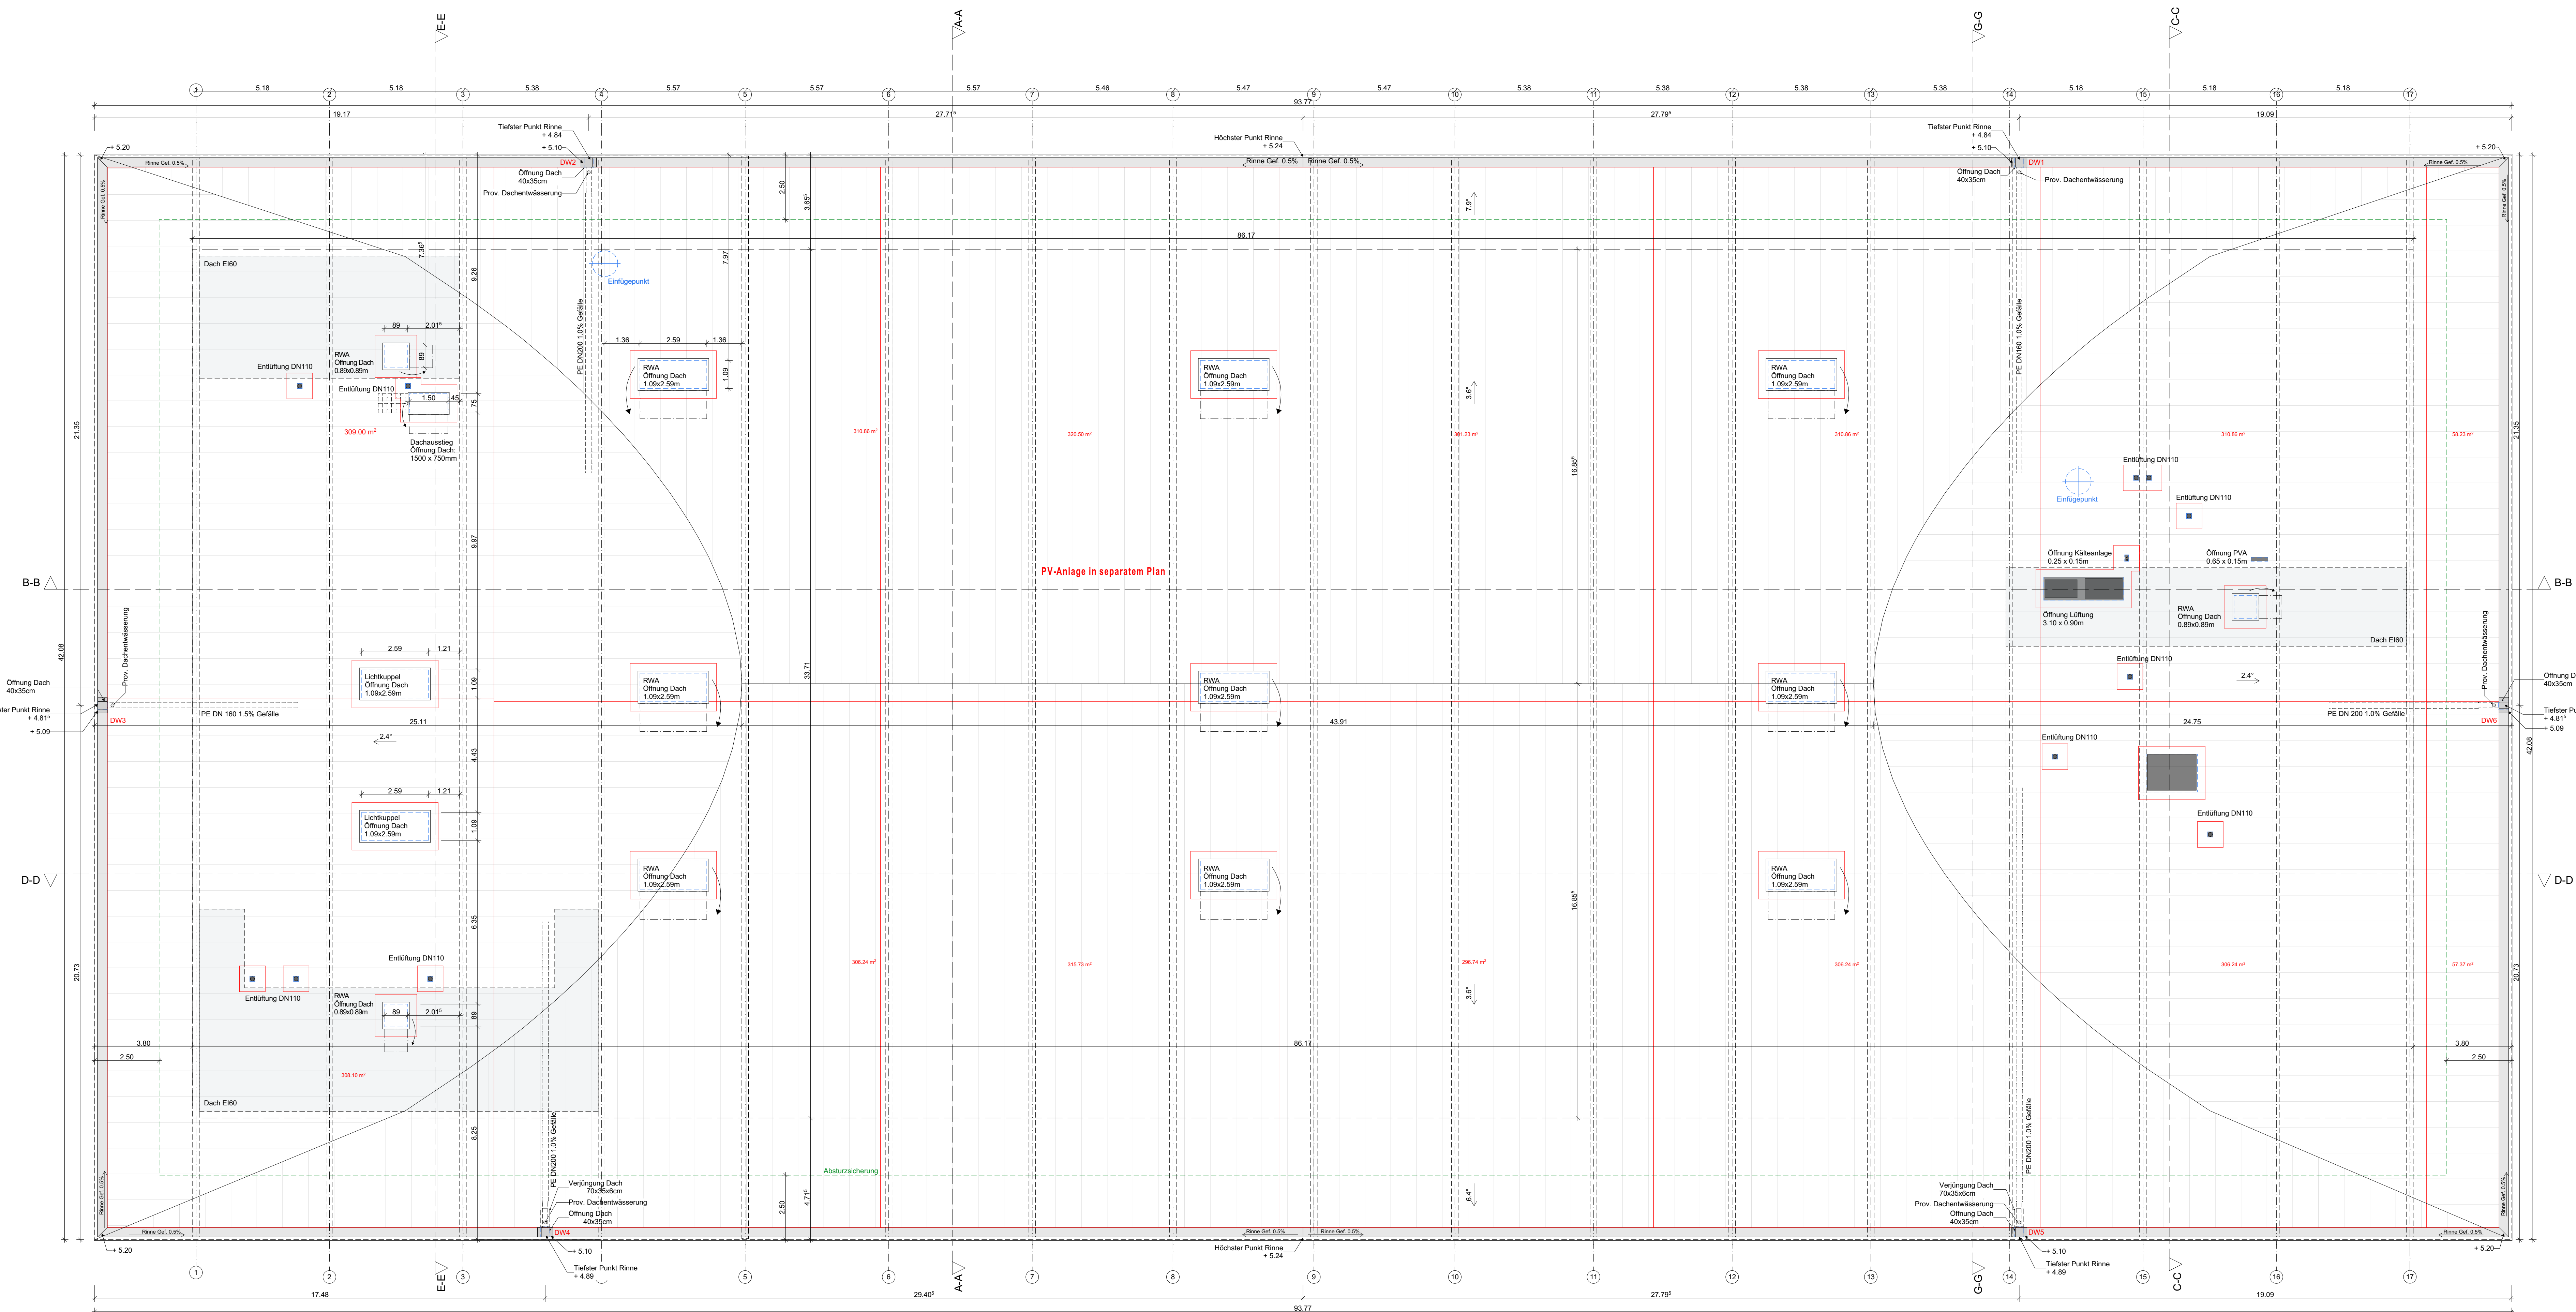
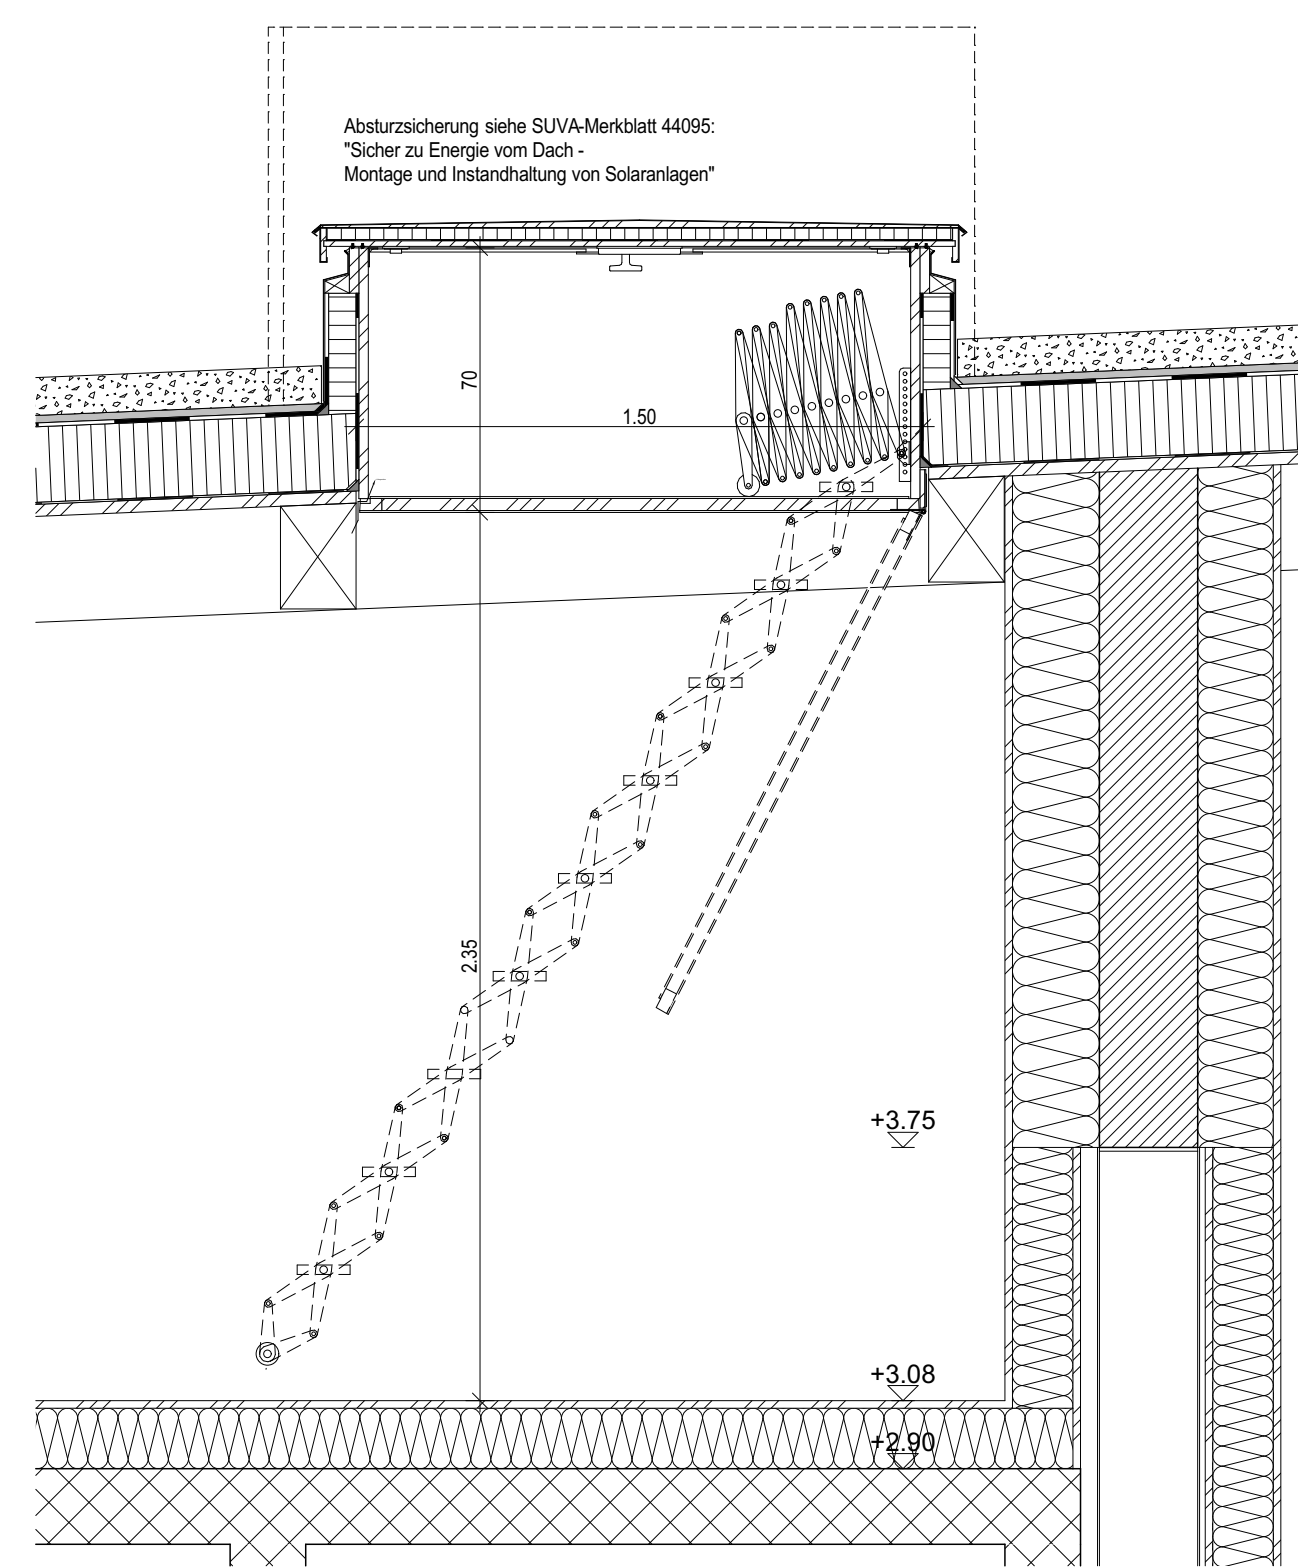
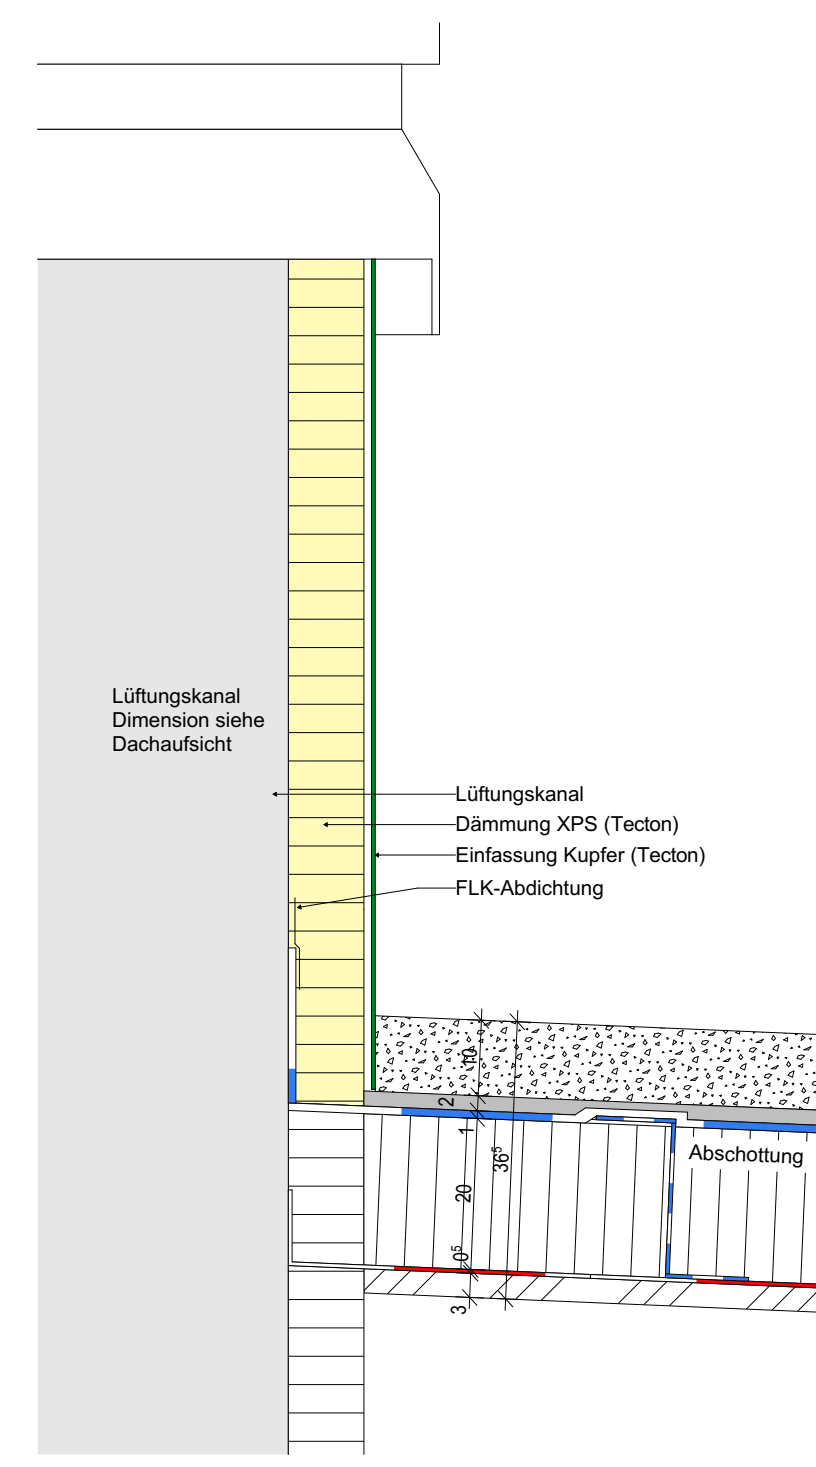
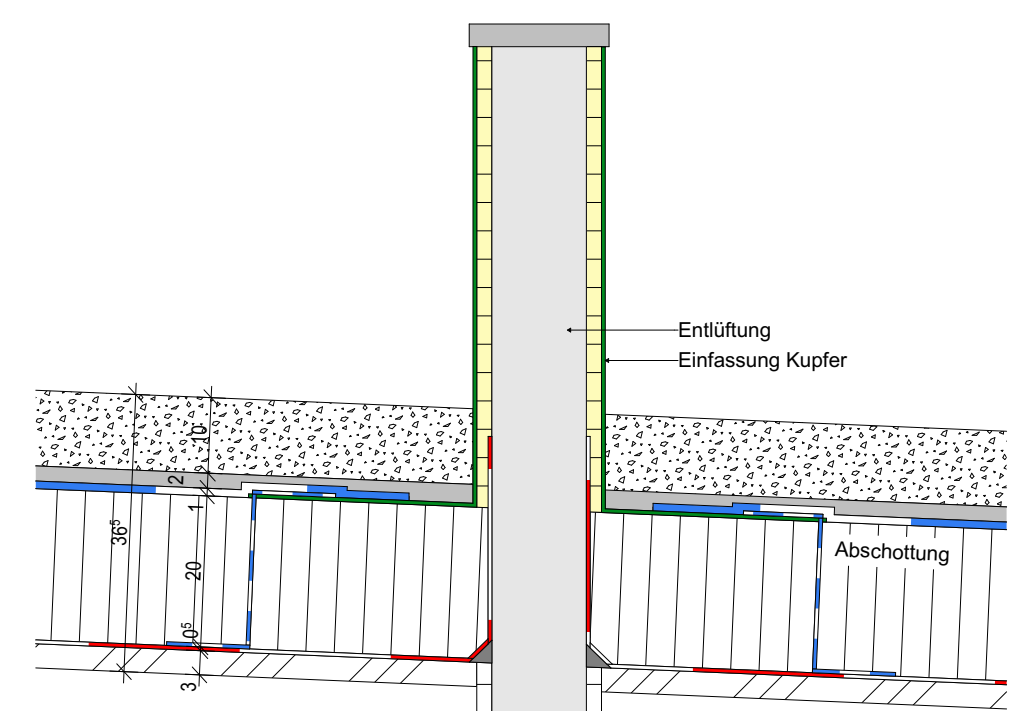
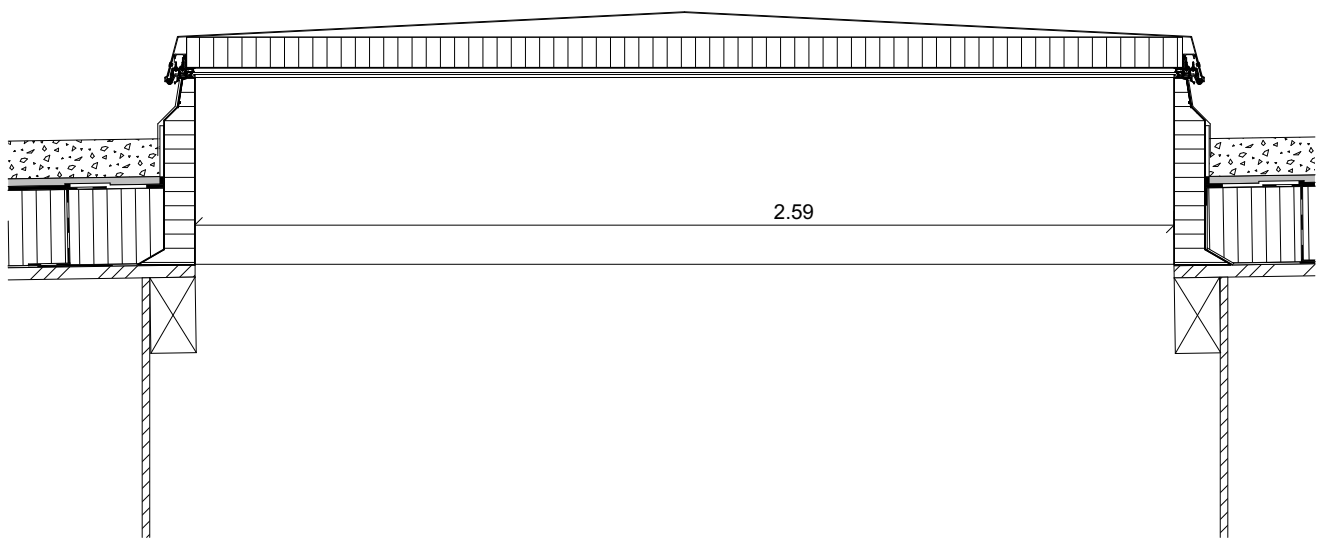
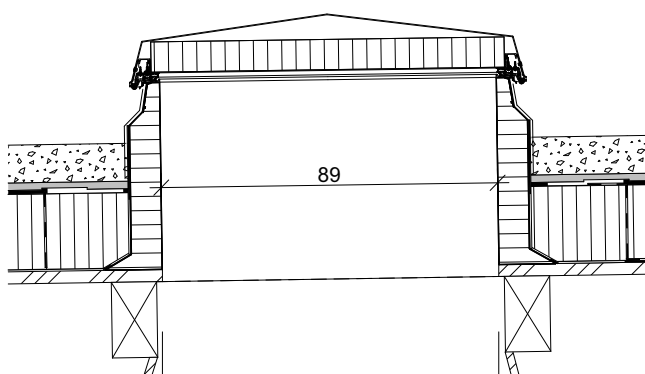
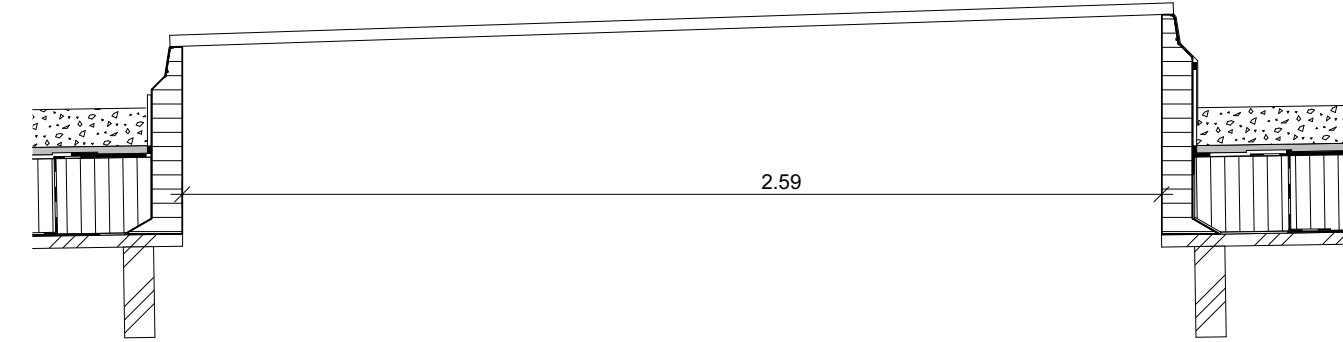
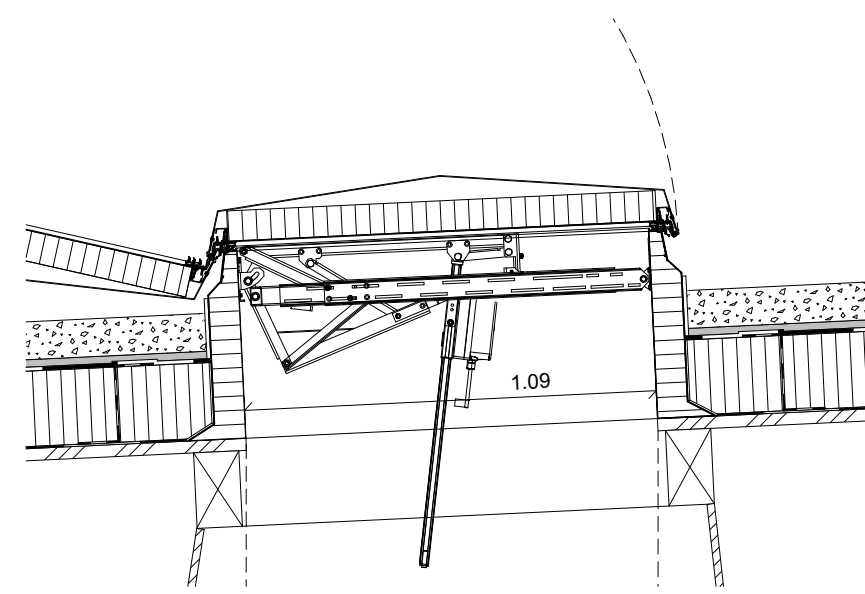
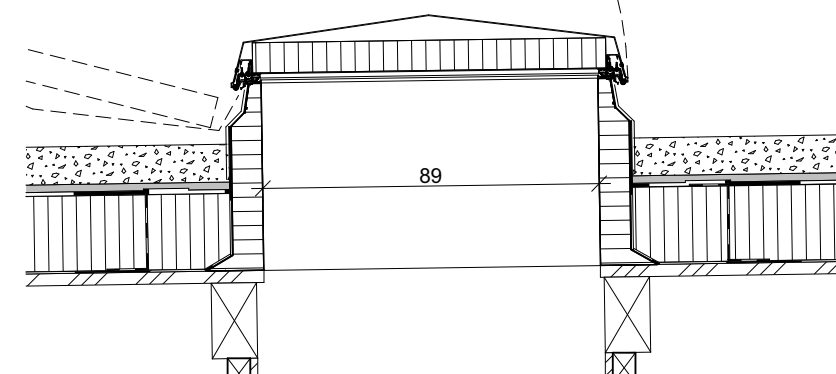
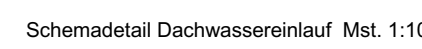
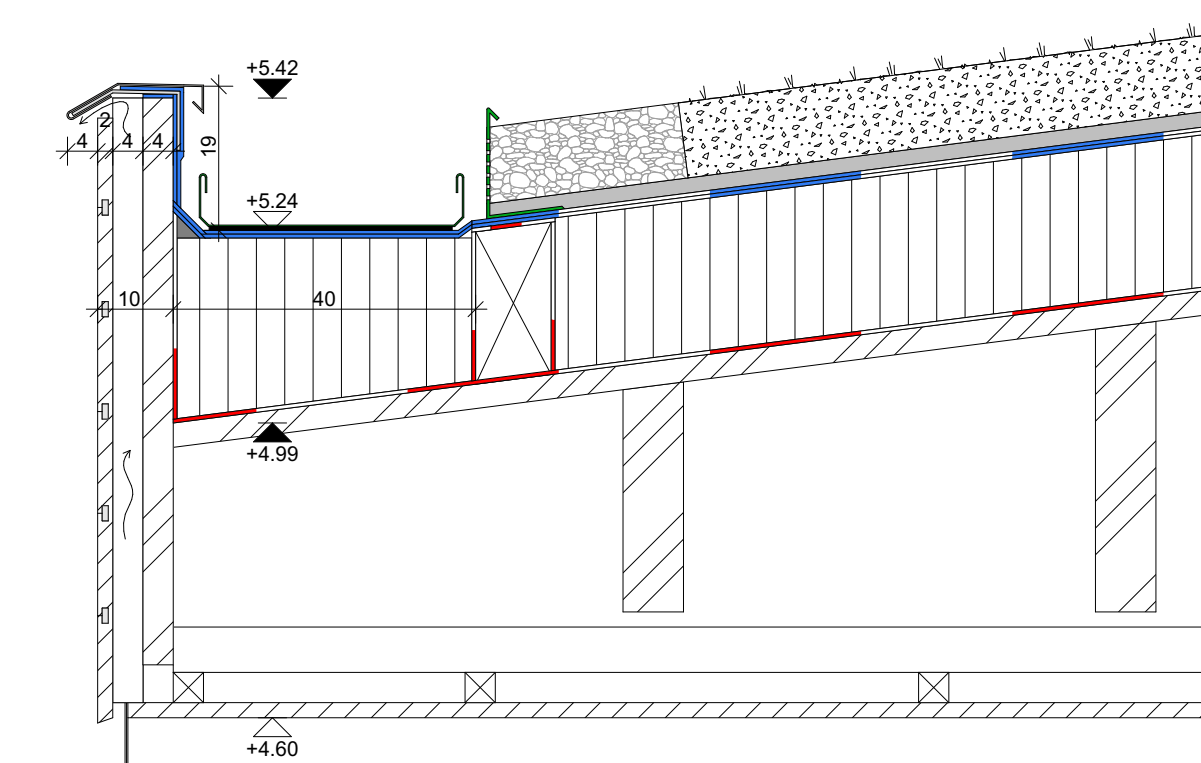
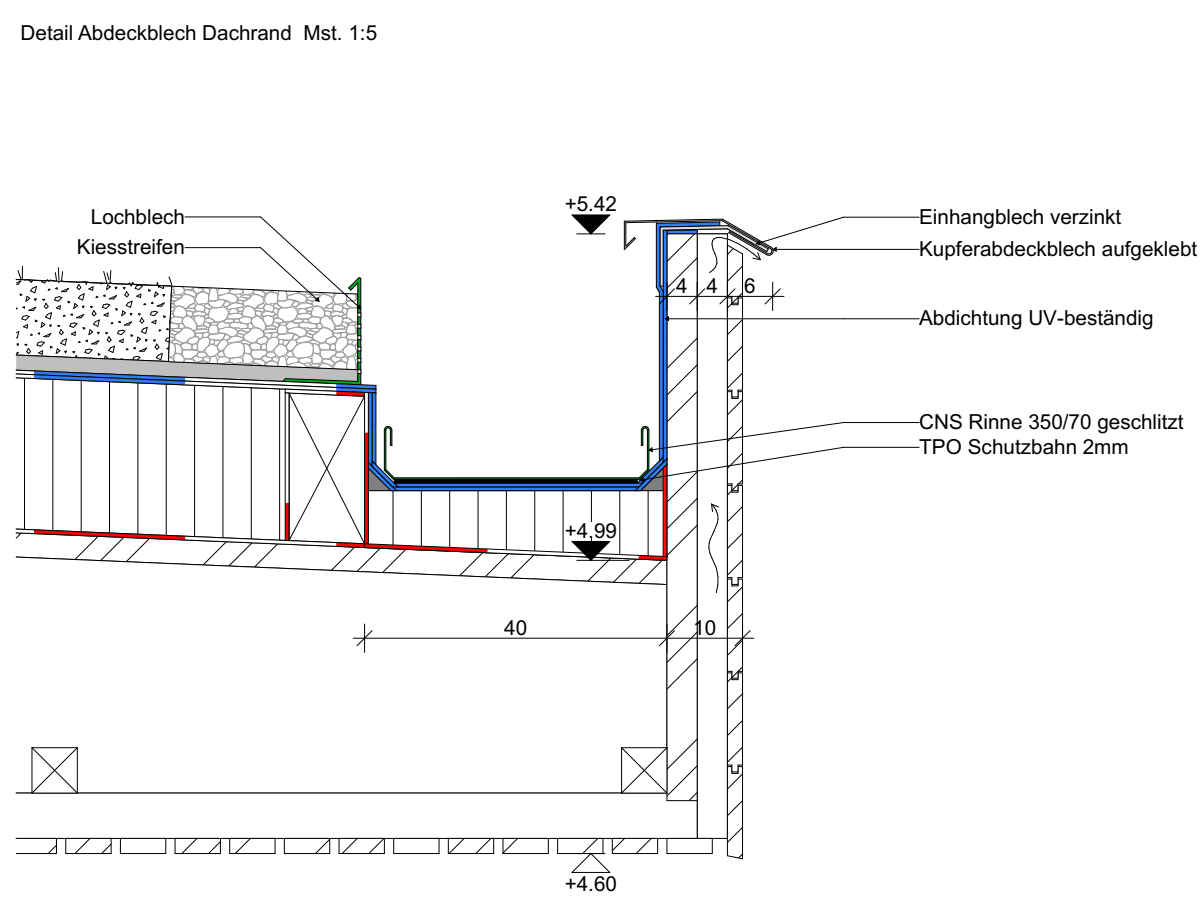
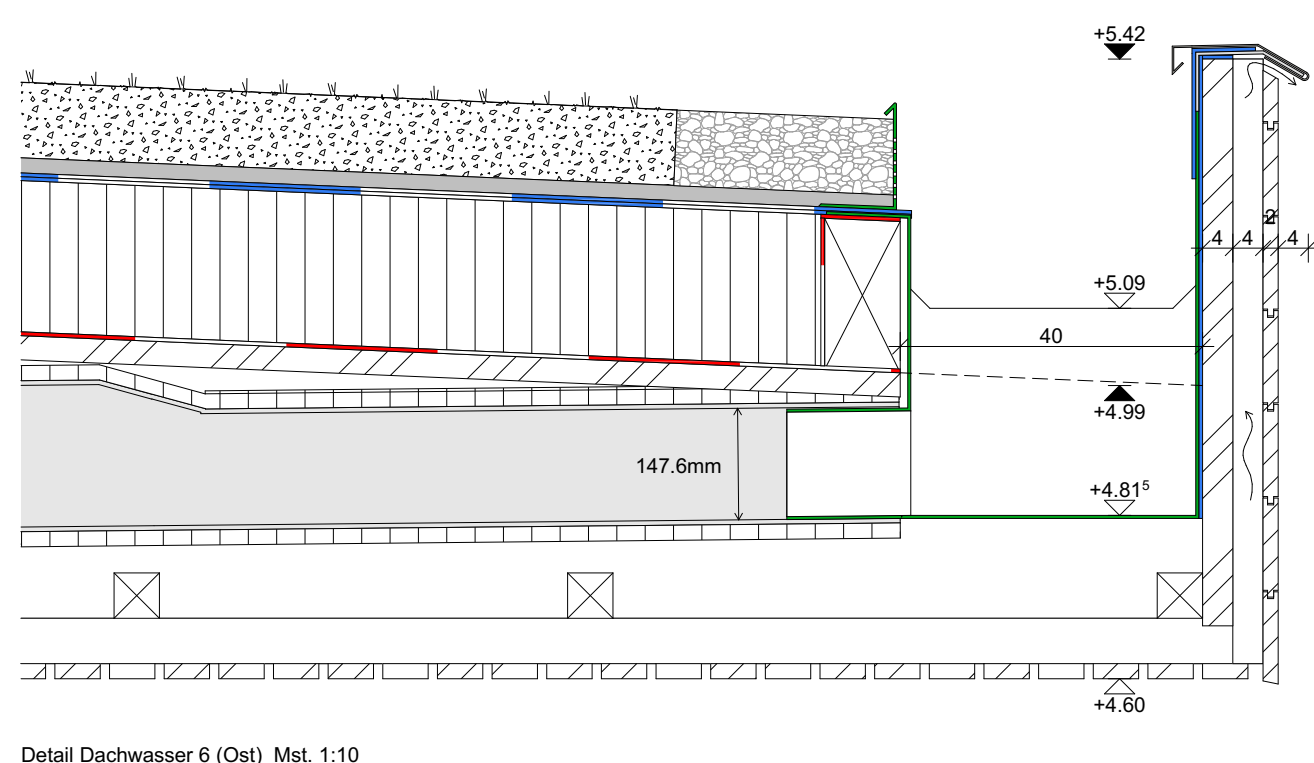
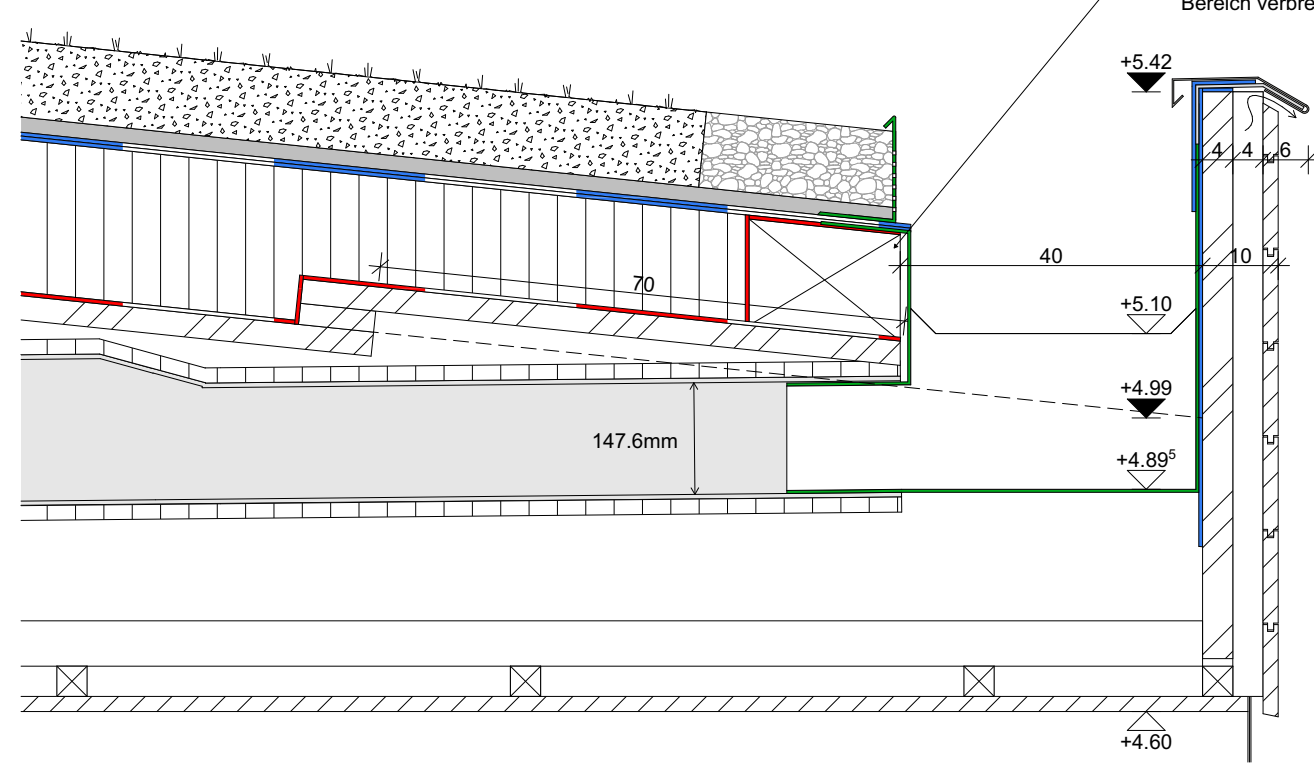
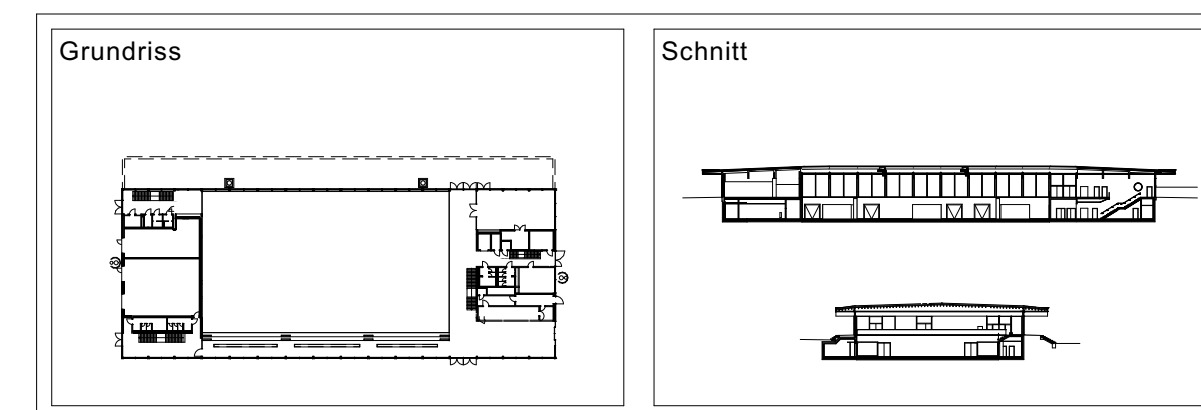


[illegible]

Haller Gut	Dachaufsicht Revision Sporthalle und Sportanlage Hüssenbüchel		
	Haller Gut Architekten AG ETH SIA Staufferacherstrasse 72 CH-3014 Bern 031 330 46 00 www.hallergut.ch	BAUPLATZ Walderstrasse 60 8340 Hinwil BAUHERRSCHAFT Politische Gemeinde Hinwil Dürntenstrasse 8, 8340 Hinwil	PLNR. HHB- DAT. 01.02 MST. FORM. 1260 GEZ.

HHE