


Gemeinde Hinwil

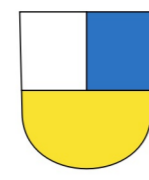

Hinwil

Baderbächli, kommunales Gewässer Nr. 6502, Abschn. 1-7

Gewässerraum-Festlegung im Rahmen des vereinfachten Verfahrens nach § 15 e HWSchV

1:500

Festlegungsinhalte

- Gewässerraum
- Koordinatenpunkte
- Minimaler Gewässerraum gemäss Art. 41a bzw. Art. 41b GSchV

Ergänzende Inhalte

- Gewässerraum*
- offen/eingedolt mit eigener Parzelle
- offen/eingedolt ohne eigene Parzelle
- 2647** Bachnummer
- Rütibach** Bachname

* Gewässerraum; der in einem anderen Verfahren und zu einem früheren Zeitpunkt rechtskräftig festgelegt (=schwarze Linie) oder projektiert (=rote Linie) wurde; nicht Bestandteil der vorliegenden Festlegung




AWEL Amt für Abfall, Wasser, Energie und Luft
Walcheplatz 2, 8090 Zürich

Plan Nr 1004831/06

Format 630 x 594 Datei GWR_Hinwil.qgz

Änderung	Entwurf	Gezeichnet	Kontrolliert	Datum
	nlu	nlu	the	01.11.2024
		cur	nlu	22.05.2025

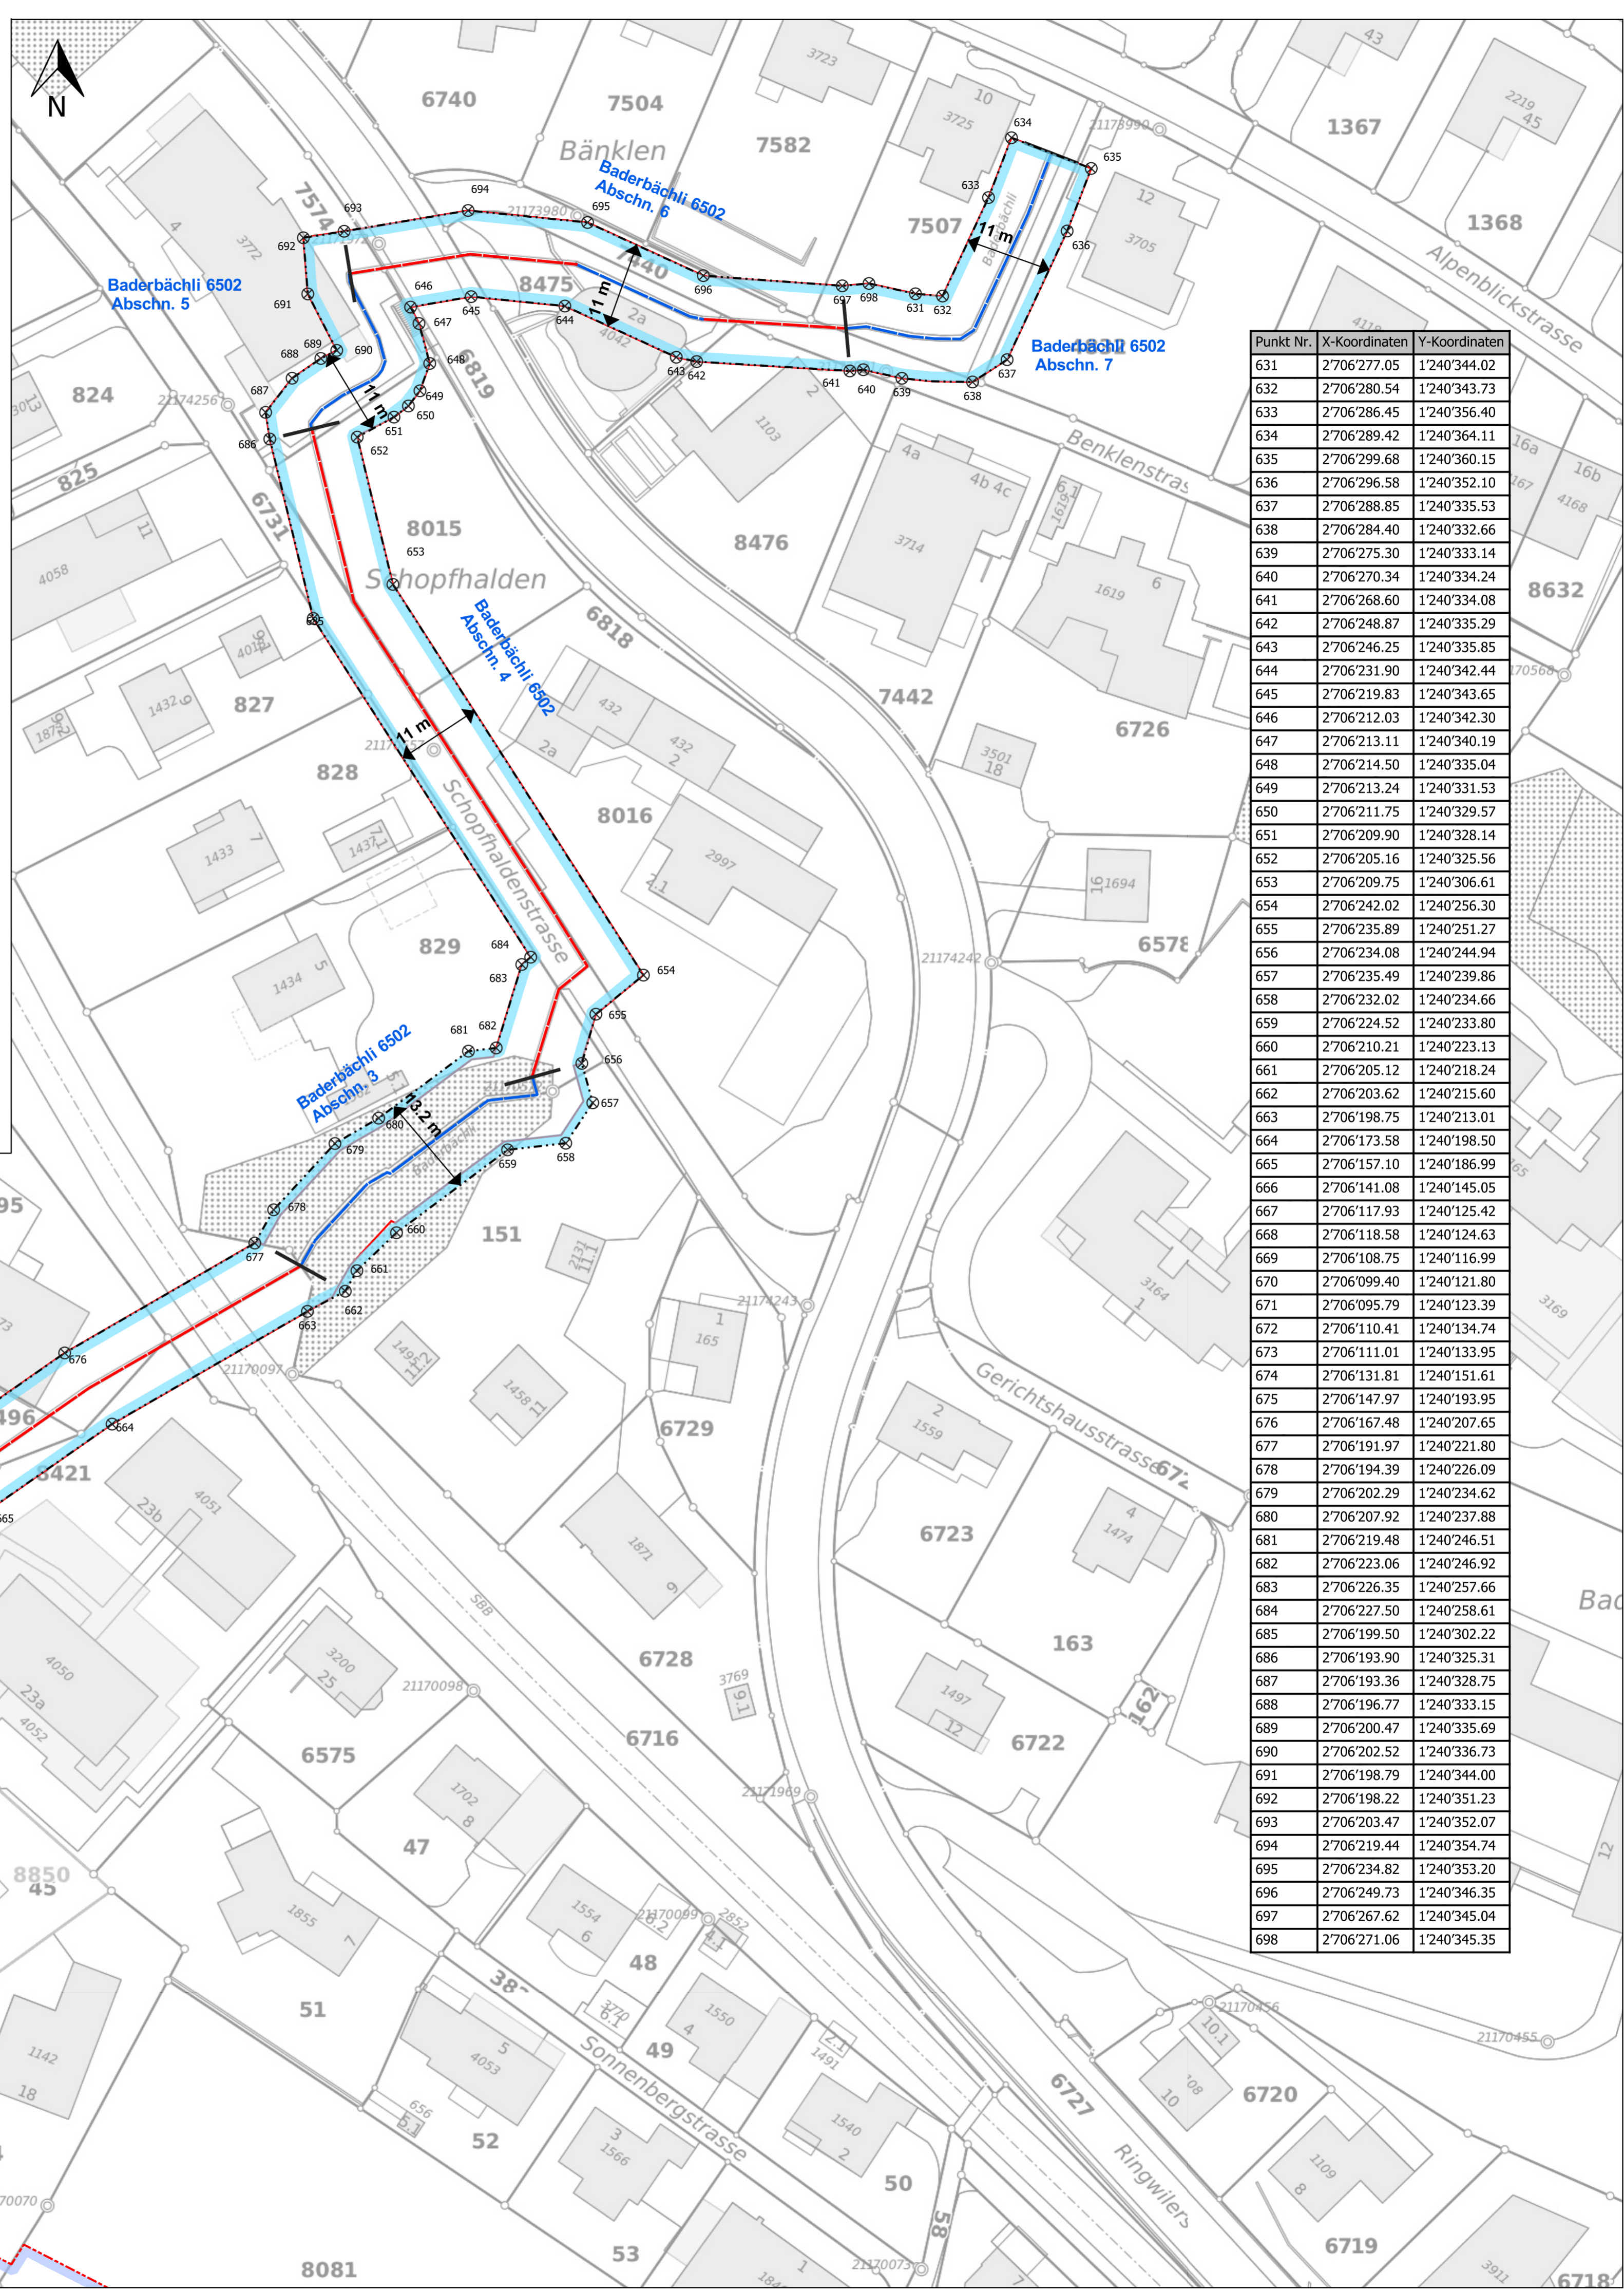

Punkt Nr.	X-Koordinaten	Y-Koordinaten
631	2'706'277.05	1'240'344.02
632	2'706'280.54	1'240'343.73
633	2'706'286.45	1'240'356.40
634	2'706'289.42	1'240'364.11
635	2'706'299.68	1'240'360.15
636	2'706'296.58	1'240'352.10
637	2'706'288.85	1'240'335.53
638	2'706'284.40	1'240'332.66
639	2'706'275.30	1'240'333.14
640	2'706'270.34	1'240'334.24
641	2'706'268.60	1'240'334.08
642	2'706'248.87	1'240'335.29
643	2'706'246.25	1'240'335.85
644	2'706'231.90	1'240'342.44
645	2'706'219.83	1'240'343.65
646	2'706'212.03	1'240'342.30
647	2'706'213.11	1'240'340.19
648	2'706'214.50	1'240'335.04
649	2'706'213.24	1'240'331.53
650	2'706'211.75	1'240'329.57
651	2'706'209.90	1'240'328.14
652	2'706'205.16	1'240'325.56
653	2'706'209.75	1'240'306.61
654	2'706'242.02	1'240'256.30
655	2'706'235.89	1'240'251.27
656	2'706'234.08	1'240'244.94
657	2'706'235.49	1'240'239.86
658	2'706'232.02	1'240'234.66
659	2'706'224.52	1'240'233.80
660	2'706'210.21	1'240'223.13
661	2'706'205.12	1'240'218.24
662	2'706'203.62	1'240'215.60
663	2'706'198.75	1'240'213.01
664	2'706'173.58	1'240'198.50
665	2'706'157.10	1'240'186.99
666	2'706'141.08	1'240'145.05
667	2'706'117.93	1'240'125.42
668	2'706'118.58	1'240'124.63
669	2'706'108.75	1'240'116.99
670	2'706'099.40	1'240'121.80
671	2'706'095.79	1'240'123.39
672	2'706'110.41	1'240'134.74
673	2'706'111.01	1'240'133.95
674	2'706'131.81	1'240'151.61
675	2'706'147.97	1'240'193.95
676	2'706'167.48	1'240'207.65
677	2'706'191.97	1'240'221.80
678	2'706'194.39	1'240'226.09
679	2'706'202.29	1'240'234.62
680	2'706'207.92	1'240'237.88
681	2'706'219.48	1'240'246.51
682	2'706'223.06	1'240'246.92
683	2'706'226.35	1'240'257.66
684	2'706'227.50	1'240'258.61
685	2'706'199.50	1'240'302.22
686	2'706'193.90	1'240'325.31
687	2'706'193.36	1'240'328.75
688	2'706'196.77	1'240'333.15
689	2'706'200.47	1'240'335.69
690	2'706'202.52	1'240'336.73
691	2'706'198.79	1'240'344.00
692	2'706'198.22	1'240'351.23
693	2'706'203.47	1'240'352.07
694	2'706'219.44	1'240'354.74
695	2'706'234.82	1'240'353.20
696	2'706'249.73	1'240'346.35
697	2'706'267.62	1'240'345.04
698	2'706'271.06	1'240'345.35