


Gemeinde Hinwil

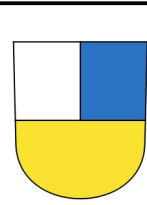

Hinwil

Müllbach, kommunales Gewässer Nr. 2660, Abschn. 36.5-41

Gewässerraum-Festlegung im Rahmen des vereinfachten Verfahrens nach § 15 e HWSchV

1:500

Festlegungsinhalte

- Gewässerraum
- Koordinatenpunkte
- Minimaler Gewässerraum gemäss Art. 41a bzw. Art. 41b GSchV

Ergänzende Inhalte


- Gewässerraum*
- offen/eingedolt mit eigener Parzelle
- offen/eingedolt ohne eigene Parzelle
- Bachnummer
- Bachname

* Gewässerraum: der in einem anderen Verfahren und zu einem früheren Zeitpunkt rechtskräftig festgelegt (schwarze Linie) oder projektiert (rote Linie) wurde; nicht Bestandteil der vorliegenden Festlegung



Plan Nr. 1004831/11

Format	840 x 891	Datet	GWR_Hinwil.ggz	
Änderung	Entwurf	Gezeichnet	Kontrolliert	Datum
	rlu	rlu	the	01.11.2024
		cur	rlu	22.05.2025

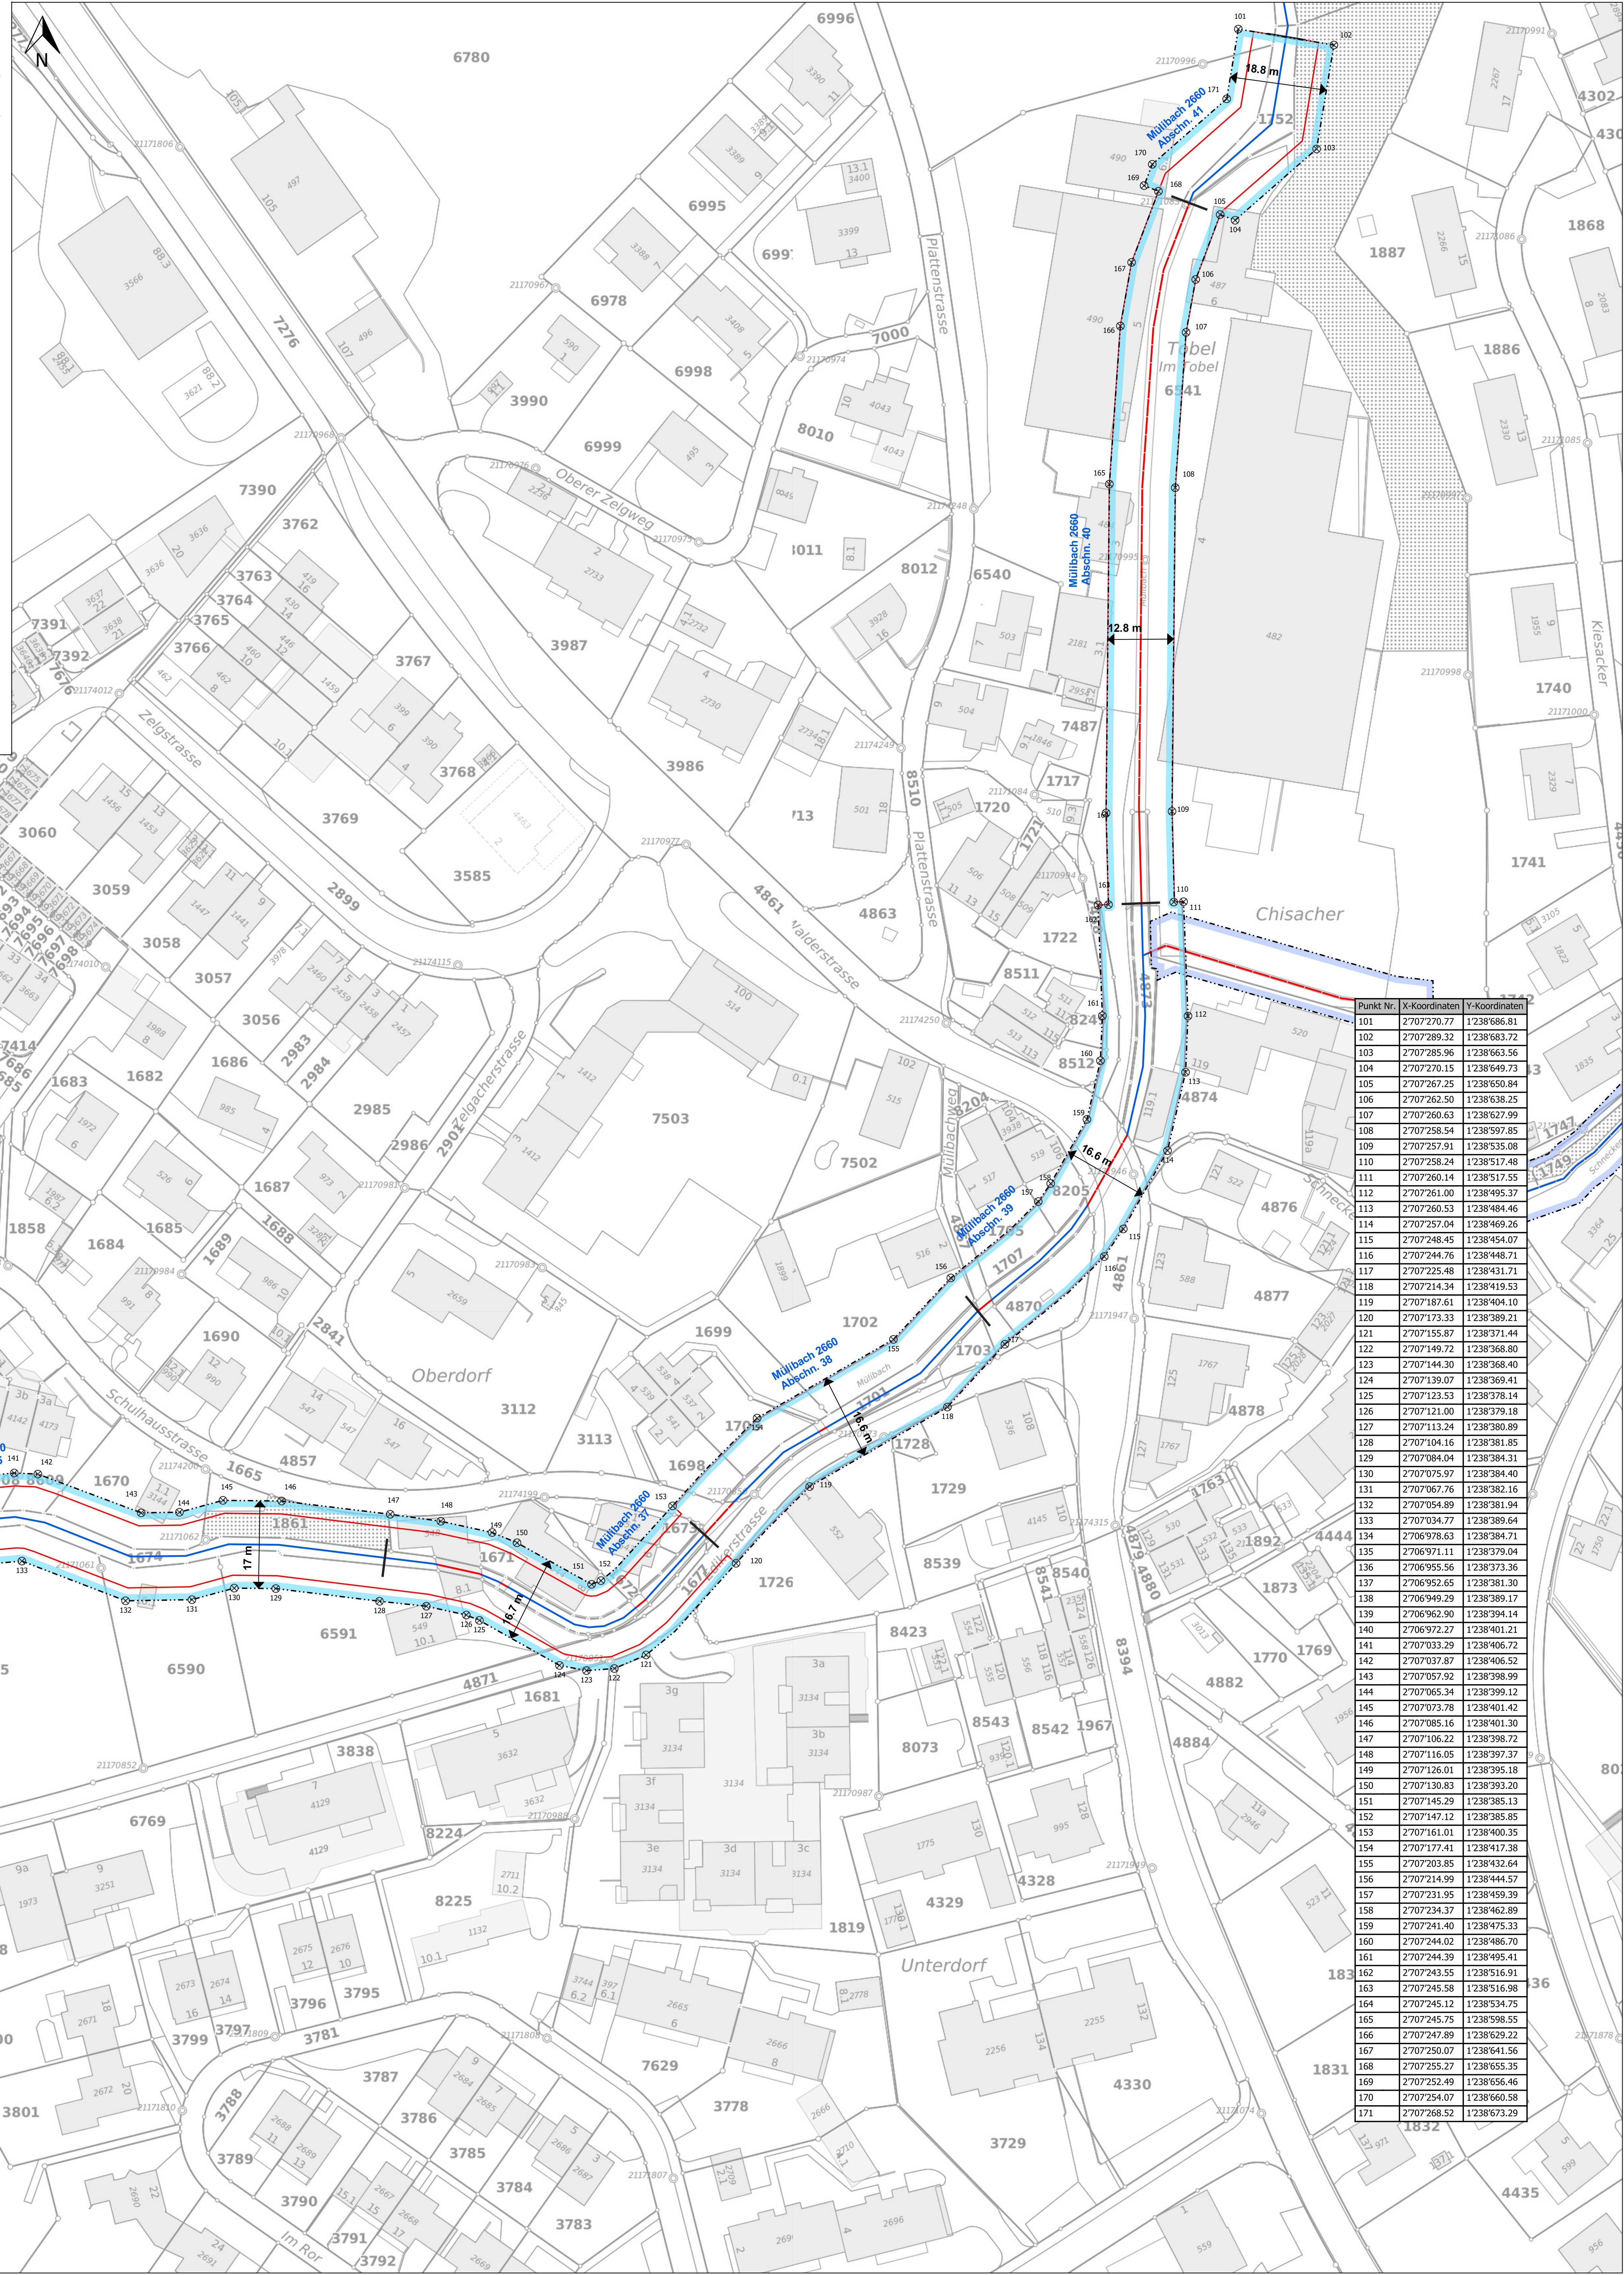

Punkt Nr.	X-Koordinaten	Y-Koordinaten
101	2707270.77	1238686.81
102	2707289.32	1238683.72
103	2707285.96	1238663.56
104	2707270.15	1238649.73
105	2707267.25	1238650.84
106	2707262.50	1238638.25
107	2707260.63	1238627.99
108	2707258.54	1238597.85
109	2707257.91	1238535.08
110	2707258.24	1238517.48
111	2707260.14	1238517.55
112	2707261.00	1238495.37
113	2707260.53	1238484.46
114	2707257.04	1238469.26
115	2707248.45	1238454.07
116	2707244.76	1238448.71
117	2707225.48	1238431.71
118	2707214.34	1238419.53
119	2707187.61	1238404.10
120	2707173.33	1238389.21
121	2707155.87	1238371.44
122	2707149.72	1238368.80
123	2707144.30	1238368.40
124	2707139.07	1238369.41
125	2707123.53	1238378.14
126	2707121.00	1238379.18
127	2707113.24	1238380.89
128	2707104.16	1238381.85
129	2707084.04	1238384.31
130	2707075.97	1238384.40
131	2707067.76	1238382.16
132	2707054.89	1238381.94
133	2707034.77	1238389.64
134	2706978.63	1238384.71
135	2706971.11	1238379.04
136	2706955.56	1238373.36
137	2706952.65	1238381.30
138	2706949.29	1238389.17
139	2706962.90	1238394.14
140	2706972.27	1238401.21
141	2707033.29	1238406.72
142	2707037.87	1238406.52
143	2707057.92	1238398.99
144	2707065.34	1238399.12
145	2707073.78	1238401.42
146	2707085.16	1238401.30
147	2707106.22	1238398.72
148	2707116.05	1238397.37
149	2707126.01	1238395.18
150	2707130.83	1238393.20
151	2707145.29	1238385.13
152	2707147.12	1238385.85
153	2707161.01	1238400.35
154	2707177.41	1238417.38
155	2707203.85	1238432.64
156	2707214.99	1238444.57
157	2707231.95	1238459.39
158	2707234.37	1238462.89
159	2707241.40	1238475.33
160	2707244.02	1238486.70
161	2707244.39	1238495.41
162	2707243.55	1238516.91
163	2707245.58	1238516.98
164	2707245.12	1238534.75
165	2707245.75	1238598.55
166	2707247.89	1238629.22
167	2707250.07	1238641.56
168	2707255.27	1238655.35
169	2707252.49	1238656.46
170	2707254.07	1238660.58
171	2707268.52	1238673.29